


葉山浄化センター修繕箇所一覧

議案第 55 号参考資料  
第 4 回定例会  
環境部下水道課  
令和 4 年 11 月 30 日

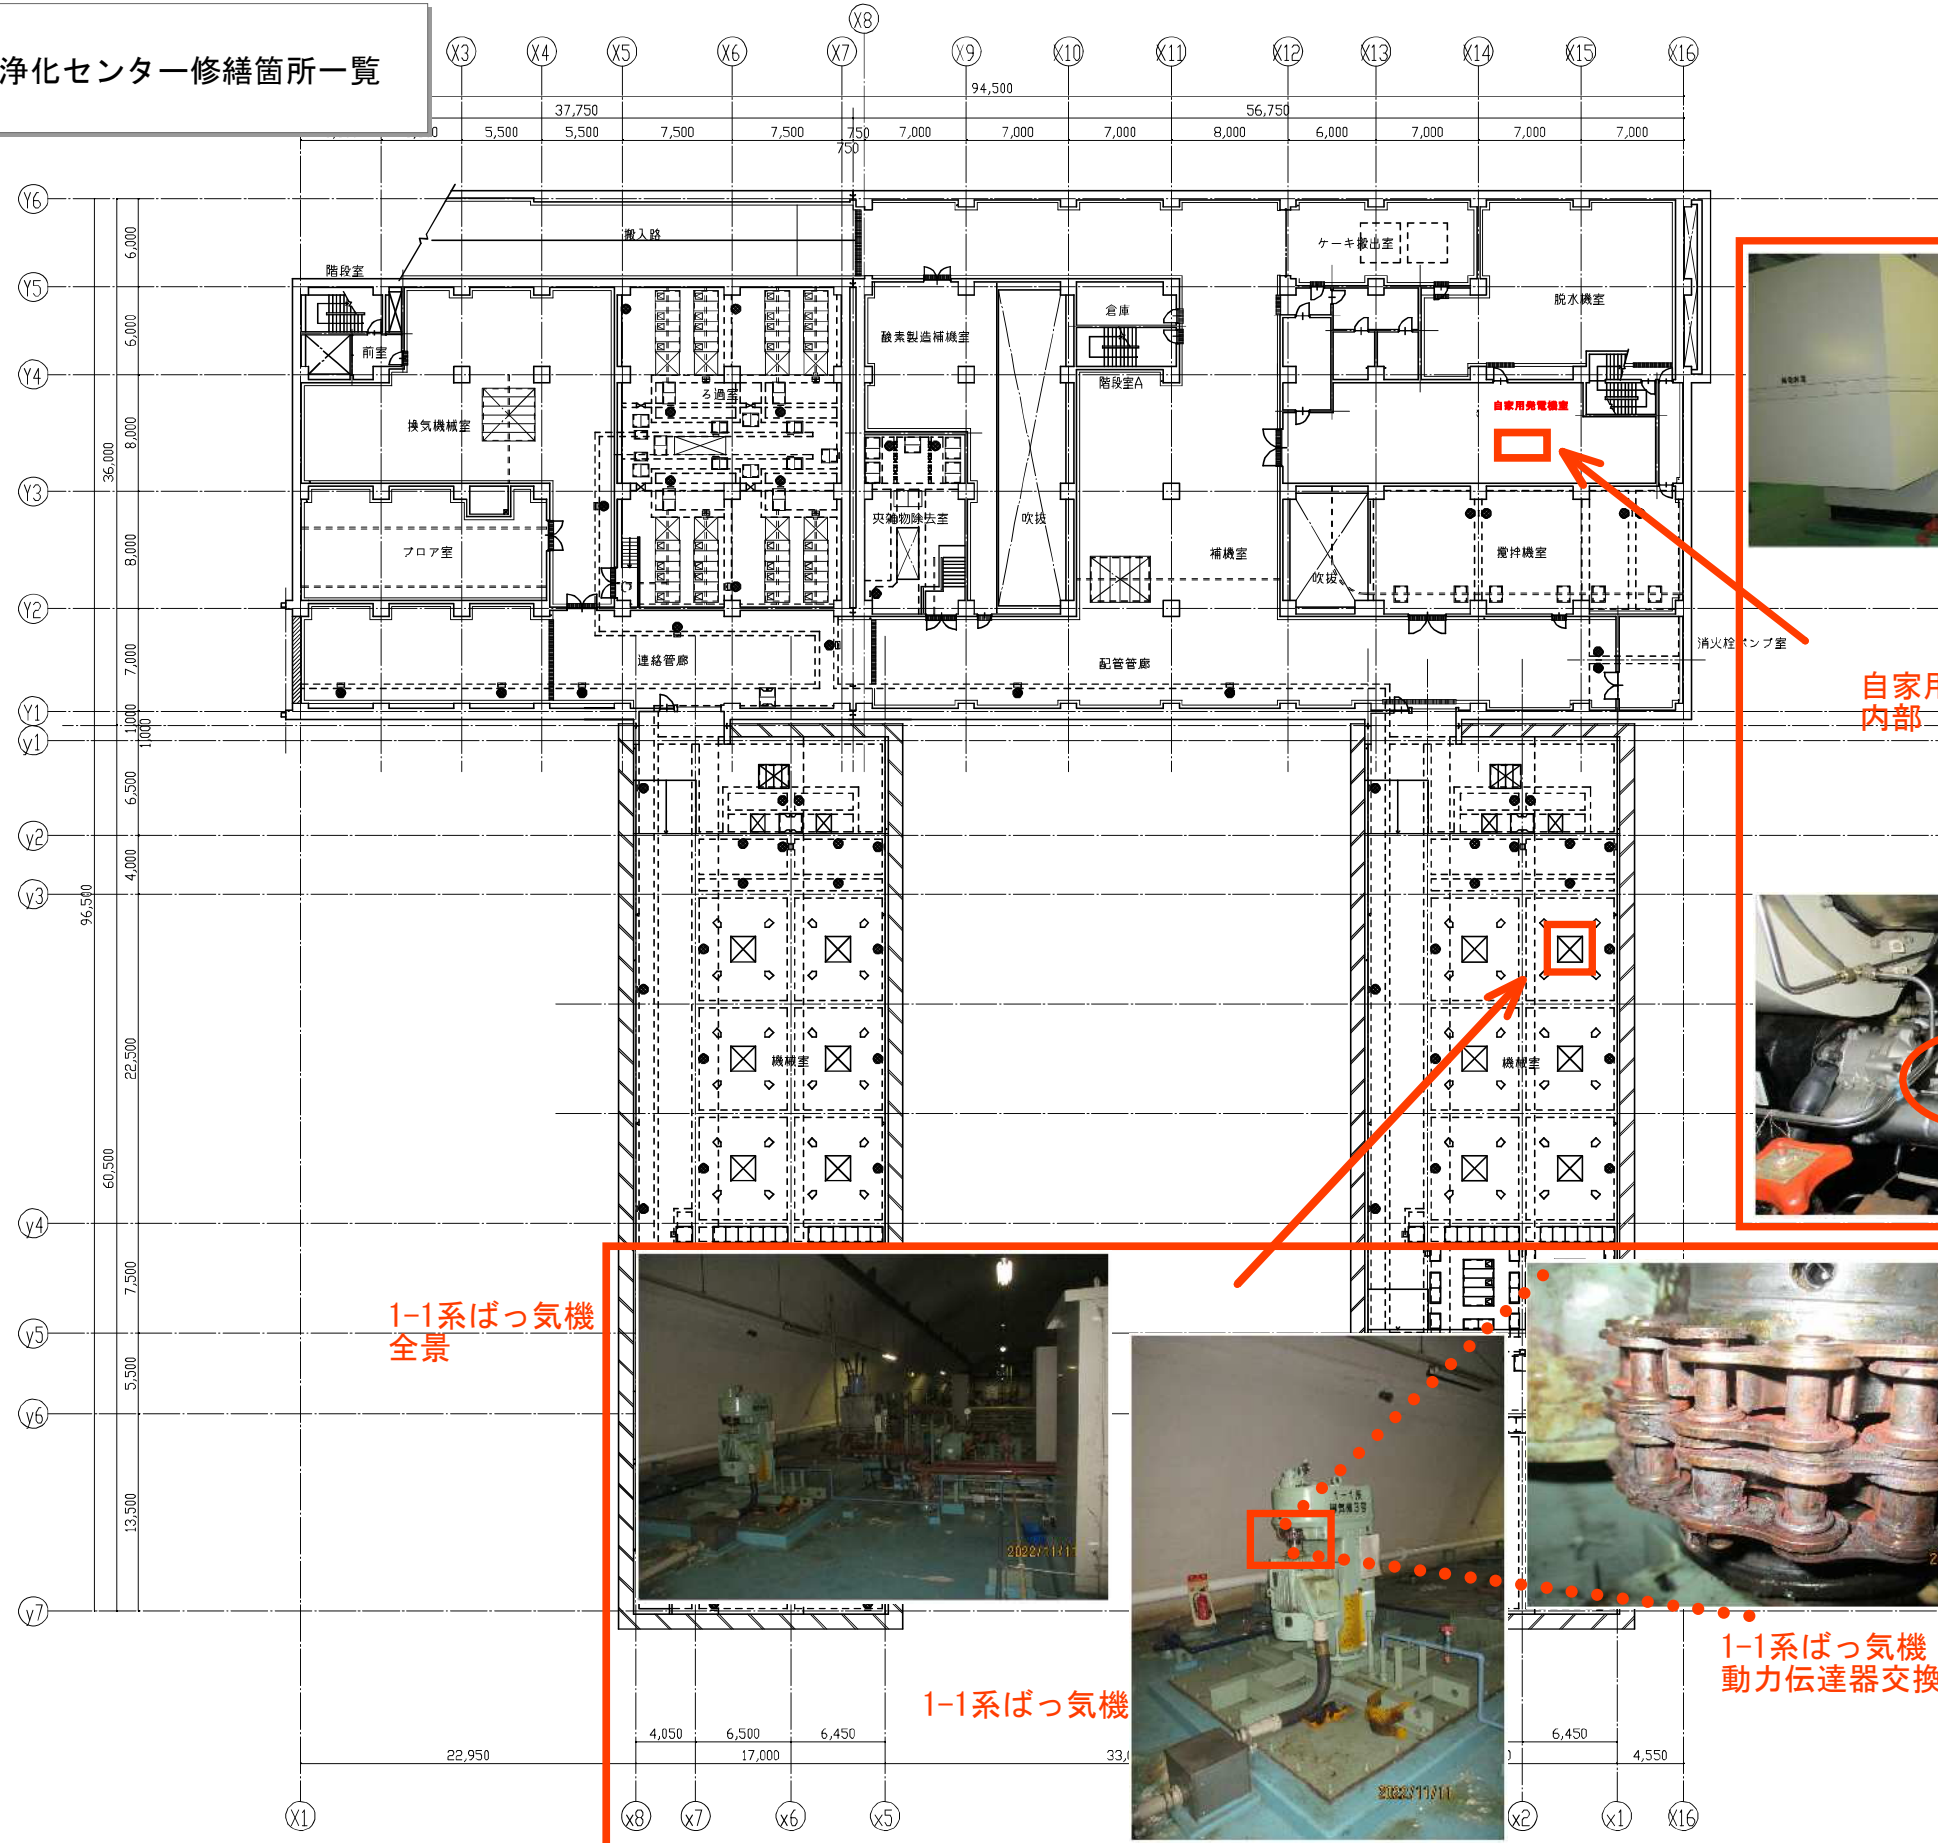

自家用発電機  
全景



自家用発電機  
内部



スターター  
モーター  
交換



1-1系ばっ気機  
全景



1-1系ばっ気機



1-1系ばっ気機 (拡大)  
動力伝達器交換

B1階平面図 S=1/250

工事名	葉山町葉山浄化センター建設工事その6		
図面名称	全体図	全体平面図 4	縮尺 1/250
日本下水道事業団	平成	年 月	図面番号