


平面図

参考資料 4
 予算特別委員会
 産業振興課
 審査日：令和8年2月19日

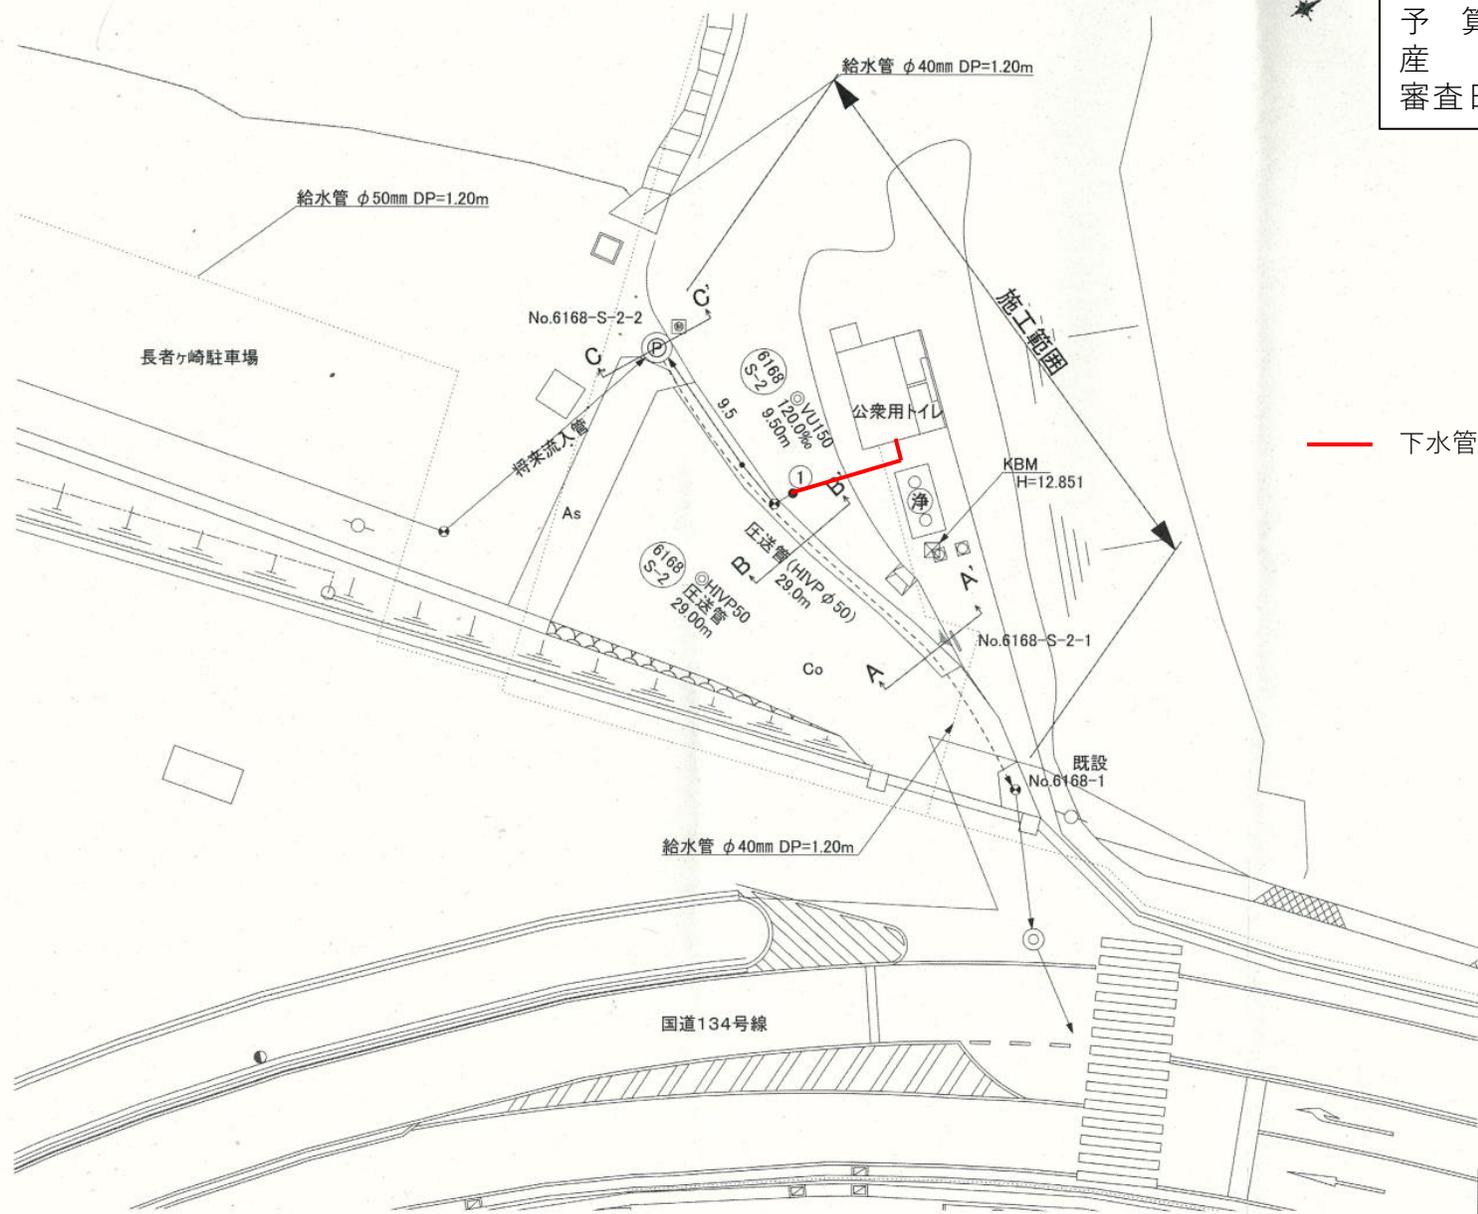

年度	令和7年度		
工事名	葉山処理区(下山口)枝線築造工事(その1)		
図面名	平面図		
縮尺	1/250	図面番号	1/8
課長	課長	設計	設計
葉山町下水道課			