




### 長柄会館舗装修繕工事資料

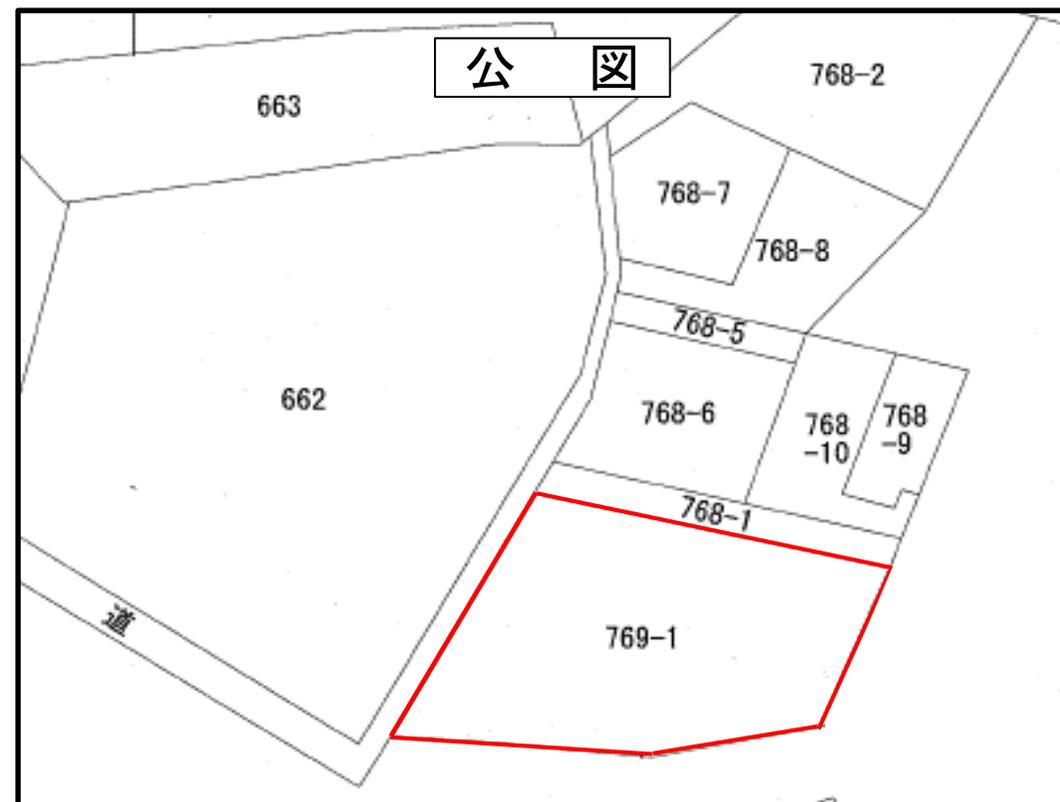

長柄会館敷地実測図

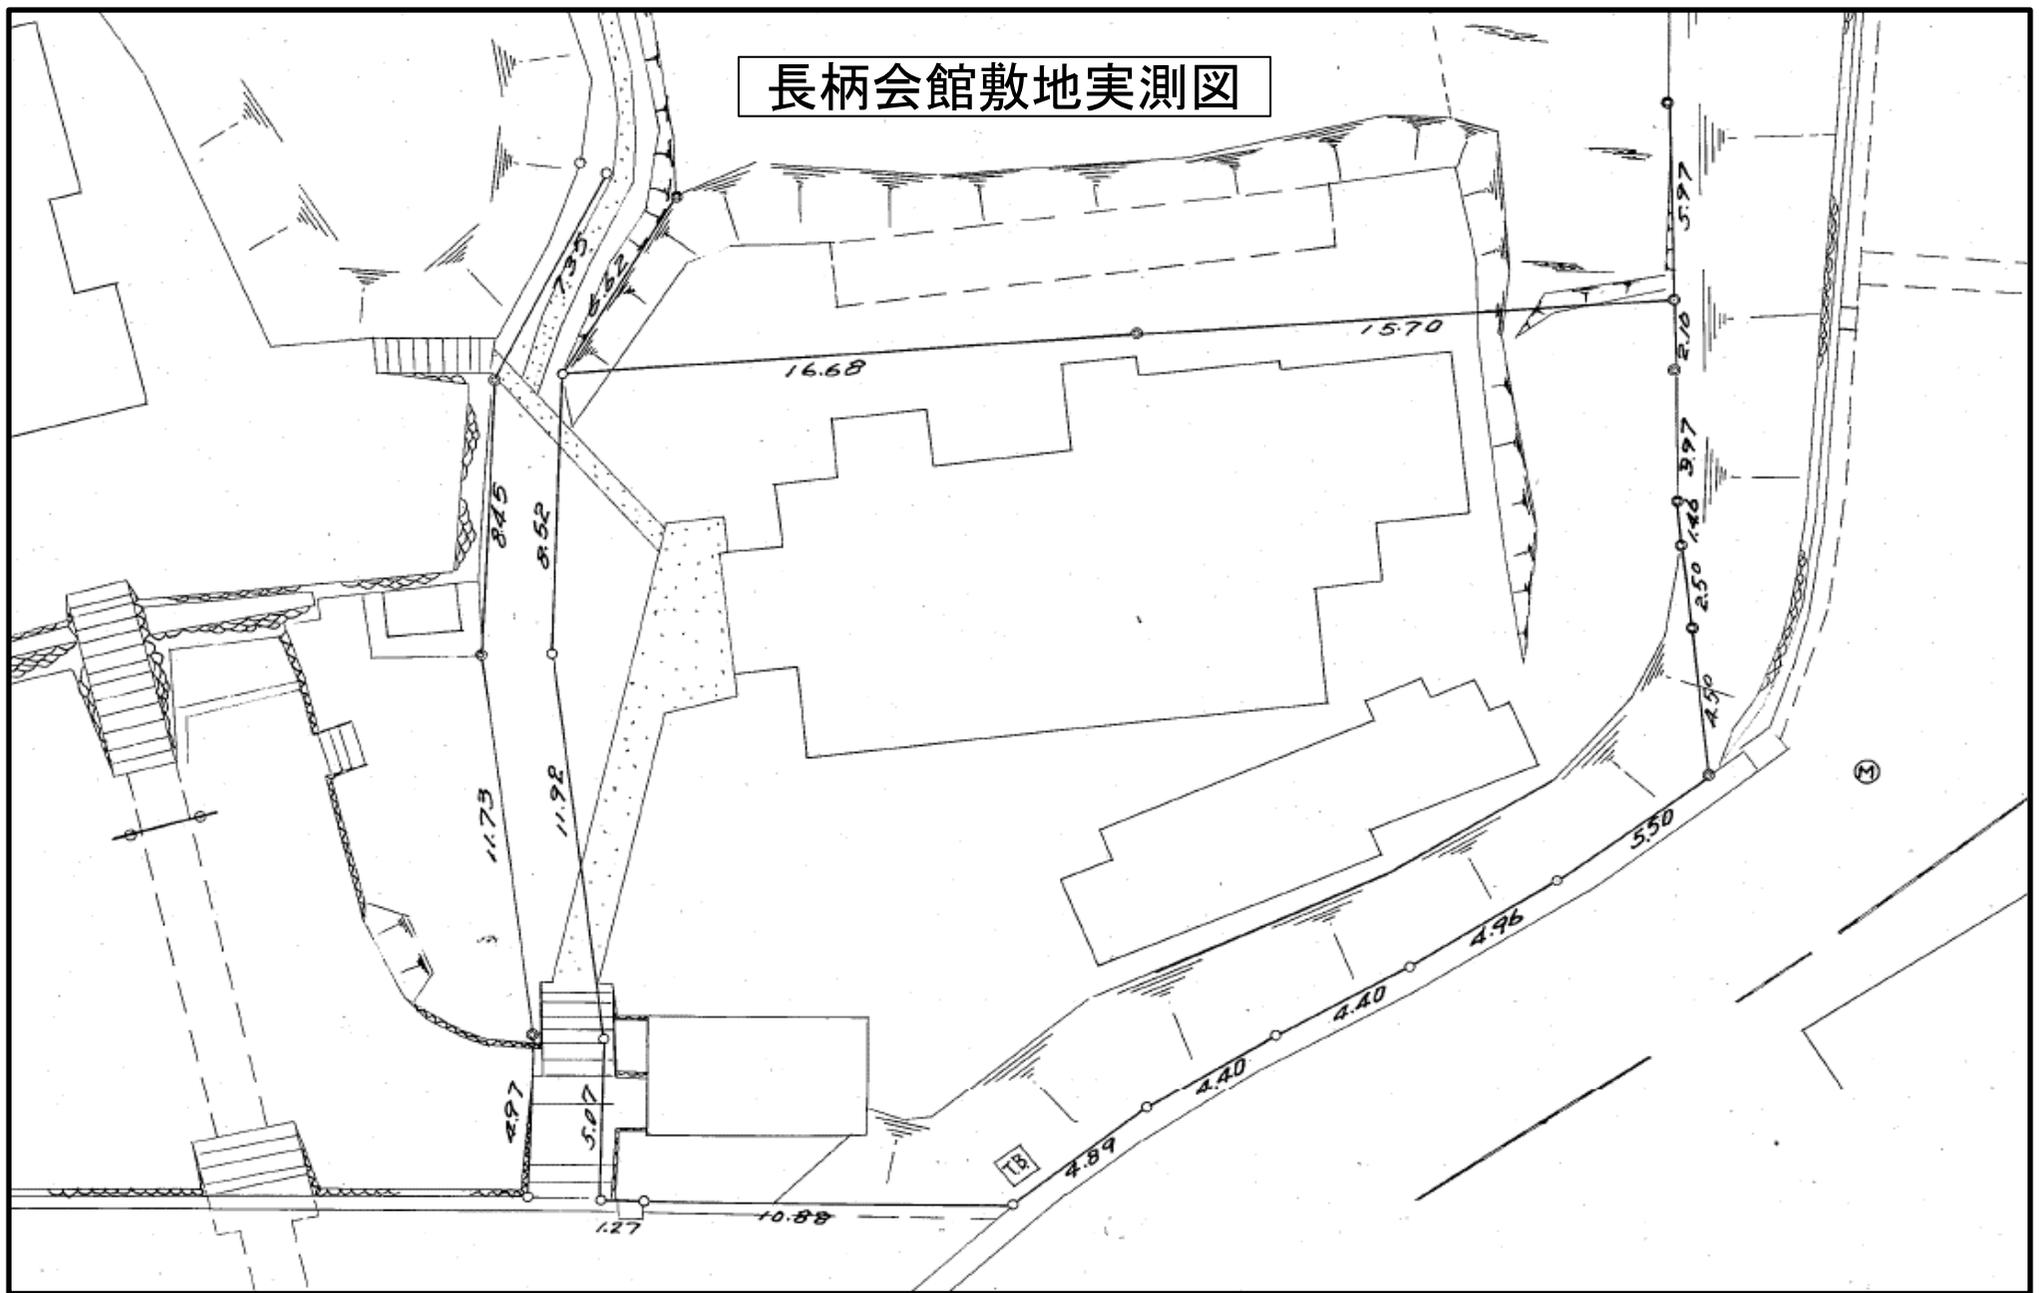

施工箇所写真

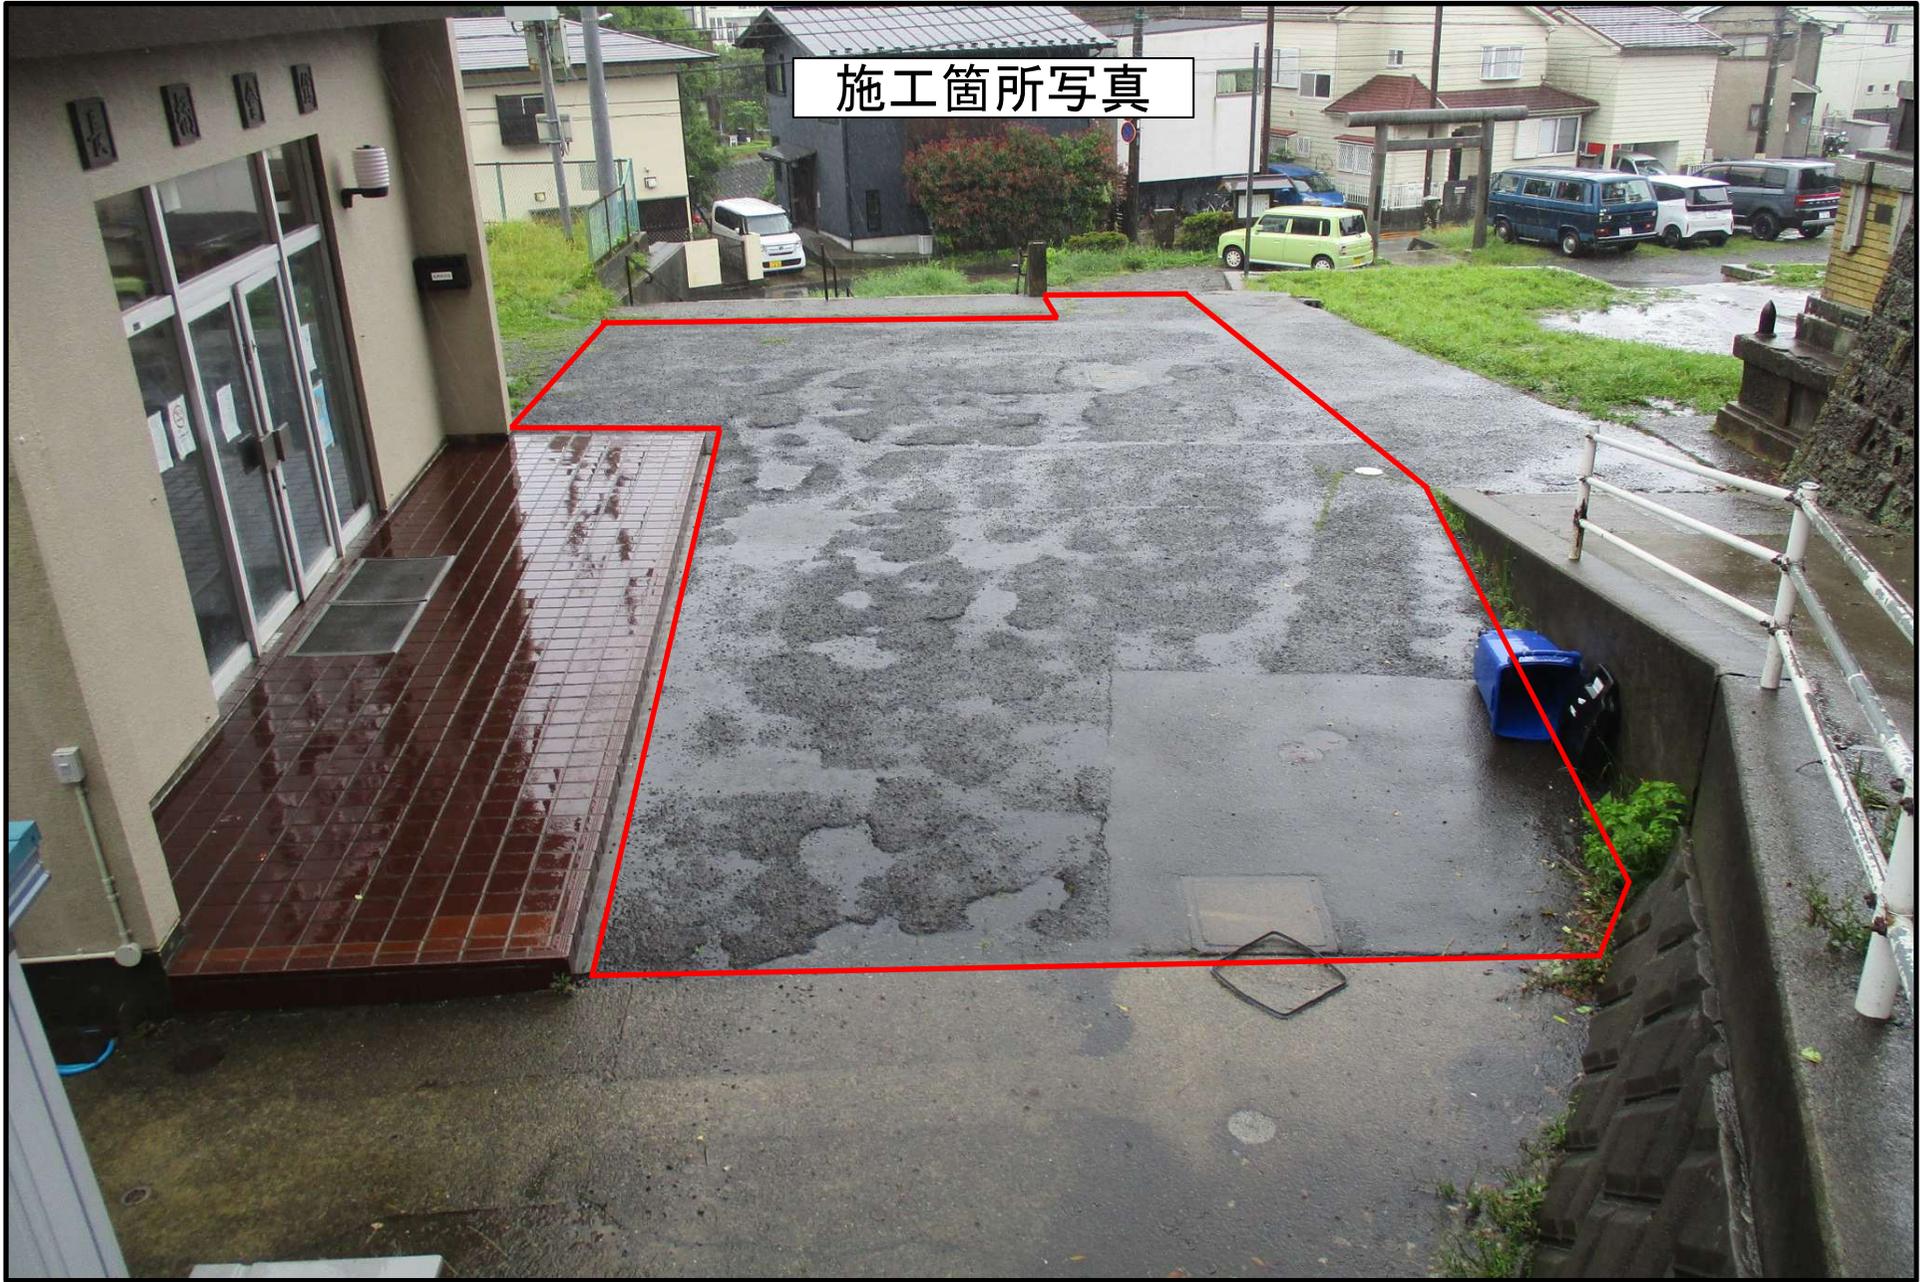

# 長柄会館舗装修繕工事 平面図 S=1/250



アスファルト表層(再生密粒13mm t=5cm) A=99m<sup>2</sup>  
 上層路盤(RM-40 t=10cm) A=99m<sup>2</sup>

御霊神社

長柄会館

舗装止① L=9.7m  
(W=150, H=150)

舗装止② L=8.4m  
(W=150, H=250)

至 → 川久保交差点

年度	令和5年度		
工事名	長柄会館舗装修繕工事		
図面名	平面図		
縮尺	1:250	図面番号	1/3
設計年月日	令和 年 月 日		
課長	技幹		設計
葉山町公共施設課			