



参	考	資	料	1															
ク	リ	ー	ン	セ	ン	タ	ー	再	整	備	に	関	す	る	特	別	委	員	会
ク	リ	ー	ン	セ	ン	タ	ー	・	環	境	課								
令	和	7	年	3	月	7	日												

# クリーンセンター再整備工事進捗状況報告

No.	名称	構造
①	生ごみ資源化処理施設	鉄筋コンクリート造 +鉄骨造(屋根膜構造)
②	サテライトセンター	鉄骨造
③	管理棟	鉄筋コンクリート造
④	休憩棟	鉄骨造
⑤	プラスチック ストックヤード	鉄骨造
⑥	植木剪定枝 ストックヤード	鉄筋コンクリート造 (土木構造物)
⑦	小物類 ストックヤード	鉄骨造
⑧	資源物棟	鉄骨造
⑨	ペットボトル ストックヤード	鉄筋コンクリート造 (土木構造物)
⑩	びん類 ストックヤード	鉄筋コンクリート造 (土木構造物)
⑪	車庫棟	鉄骨造
⑫	計量器(入場時用)	鉄筋コンクリート造 (土木構造物)
⑬	計量器(退場時用)	鉄筋コンクリート造 (土木構造物)
⑭	資材倉庫	鉄骨造


凡例

- ・ 土砂災害特別警戒区域
- ・ 都市計画決定区域

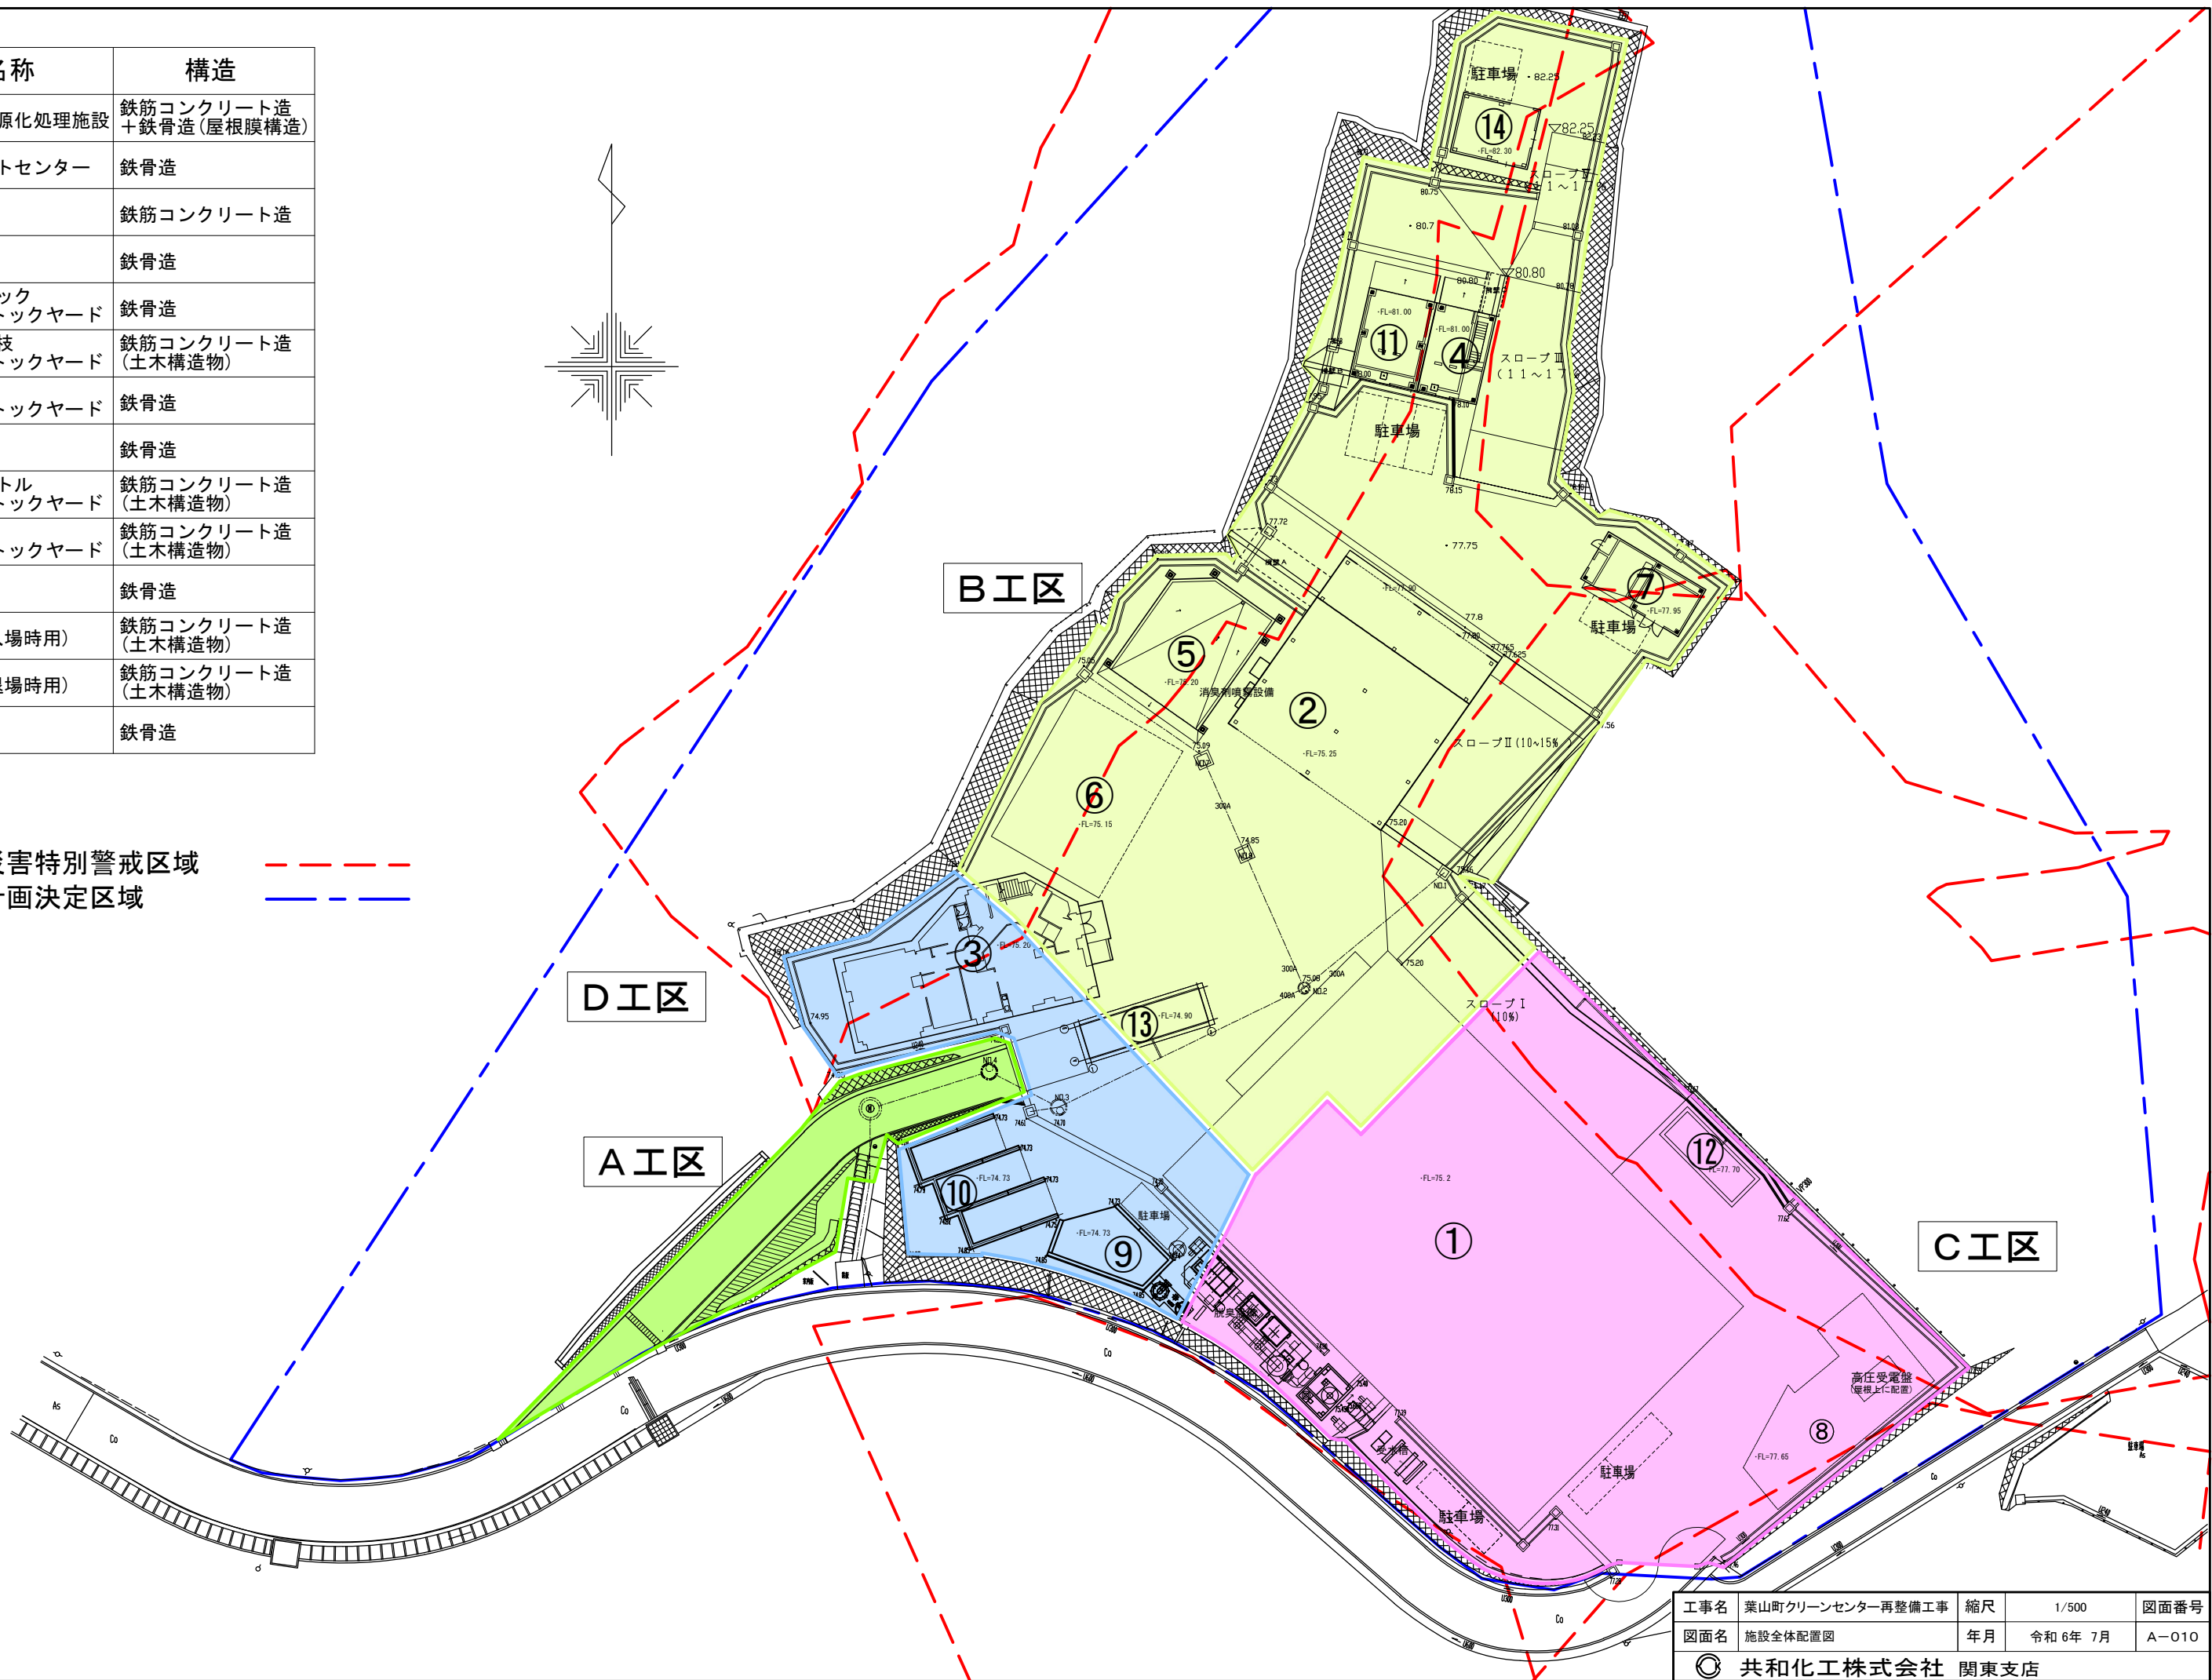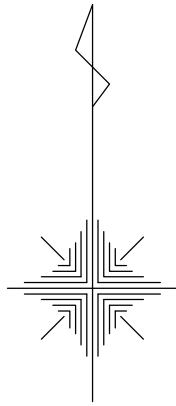

工事名	葉山町クリーンセンター再整備工事	縮尺	1/500	図面番号	
図面名	施設全体配置図	年月	令和 6年 7月		A-010
© 共和化工株式会社 関東支店					



# クリーンセンター再整備工事進捗状況

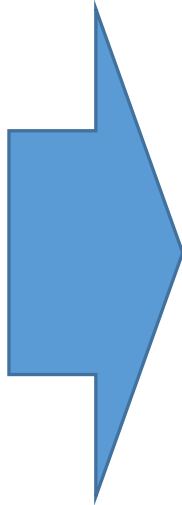


# ①生ごみ資源化処理施設建設工事



# ⑧資源物棟建設工事

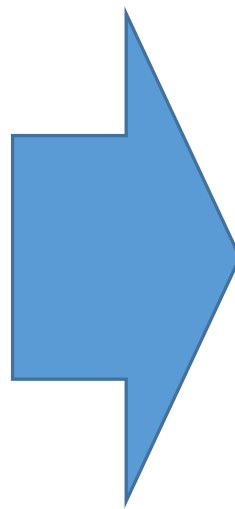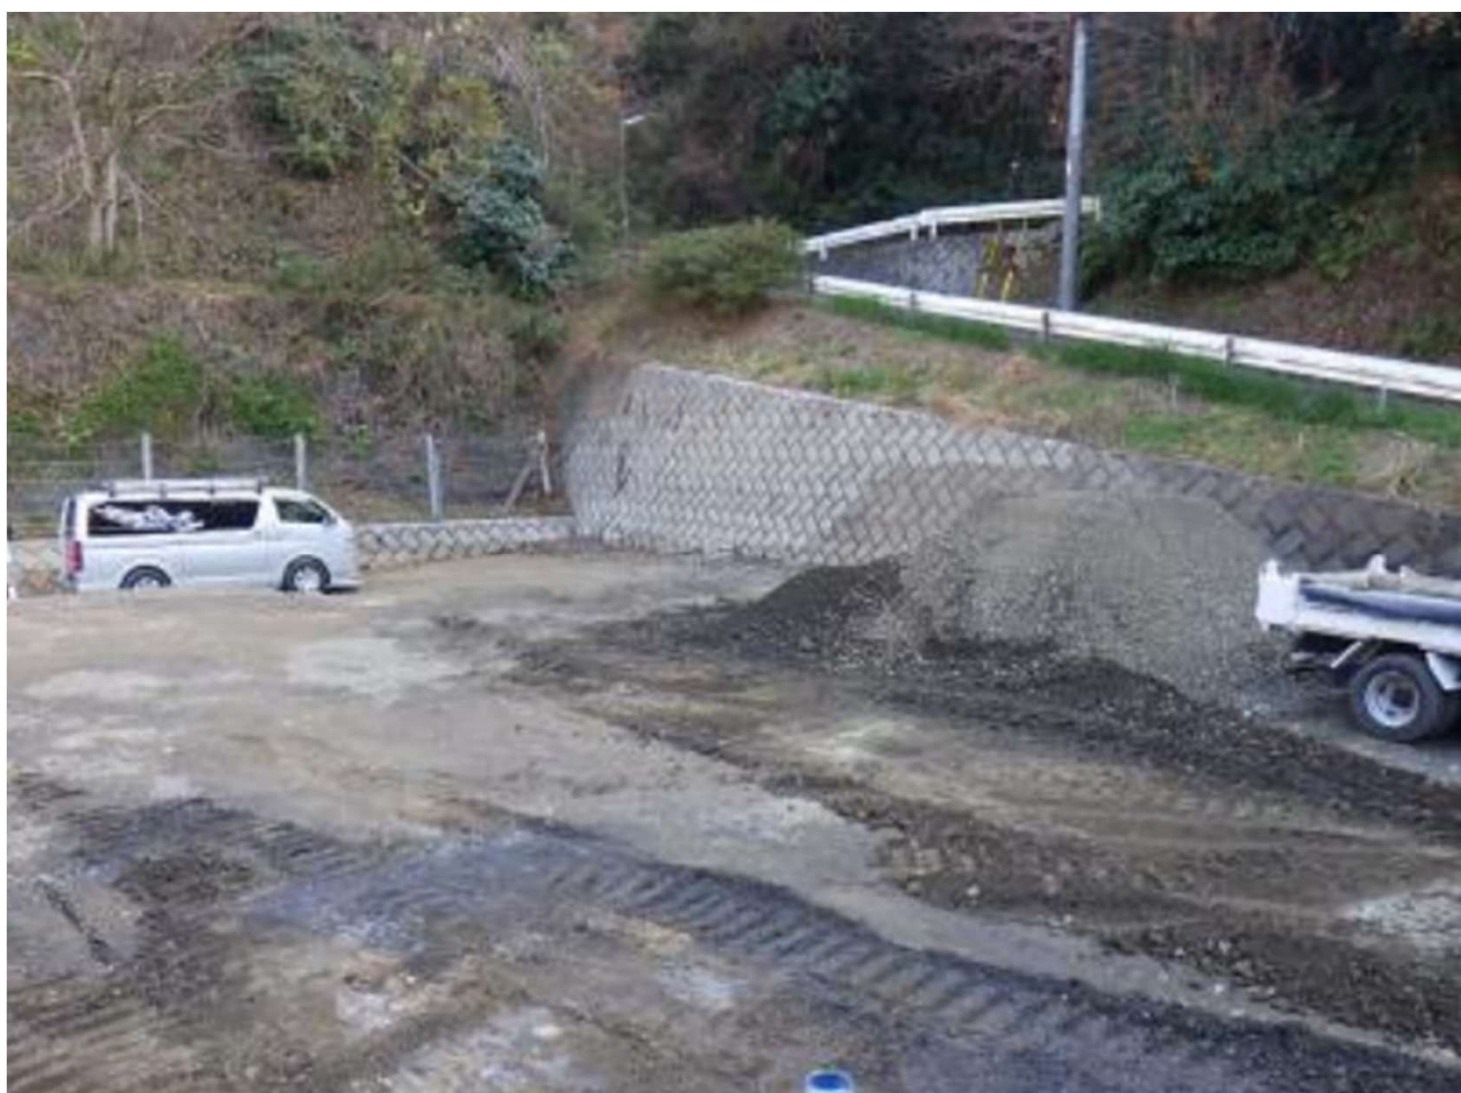

# ⑫計量機設置工事

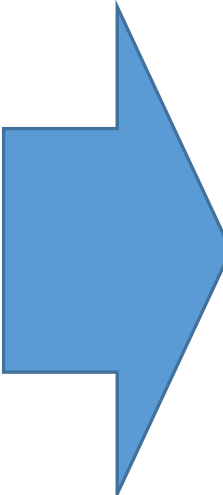

# アスファルト舗装工事

