



旧葉山はばたき

駐車場の状況


議案第 33 号参考資料 2
9 月 定 例 会 議
公 共 施 設 課
令 和 7 年 9 月 3 日

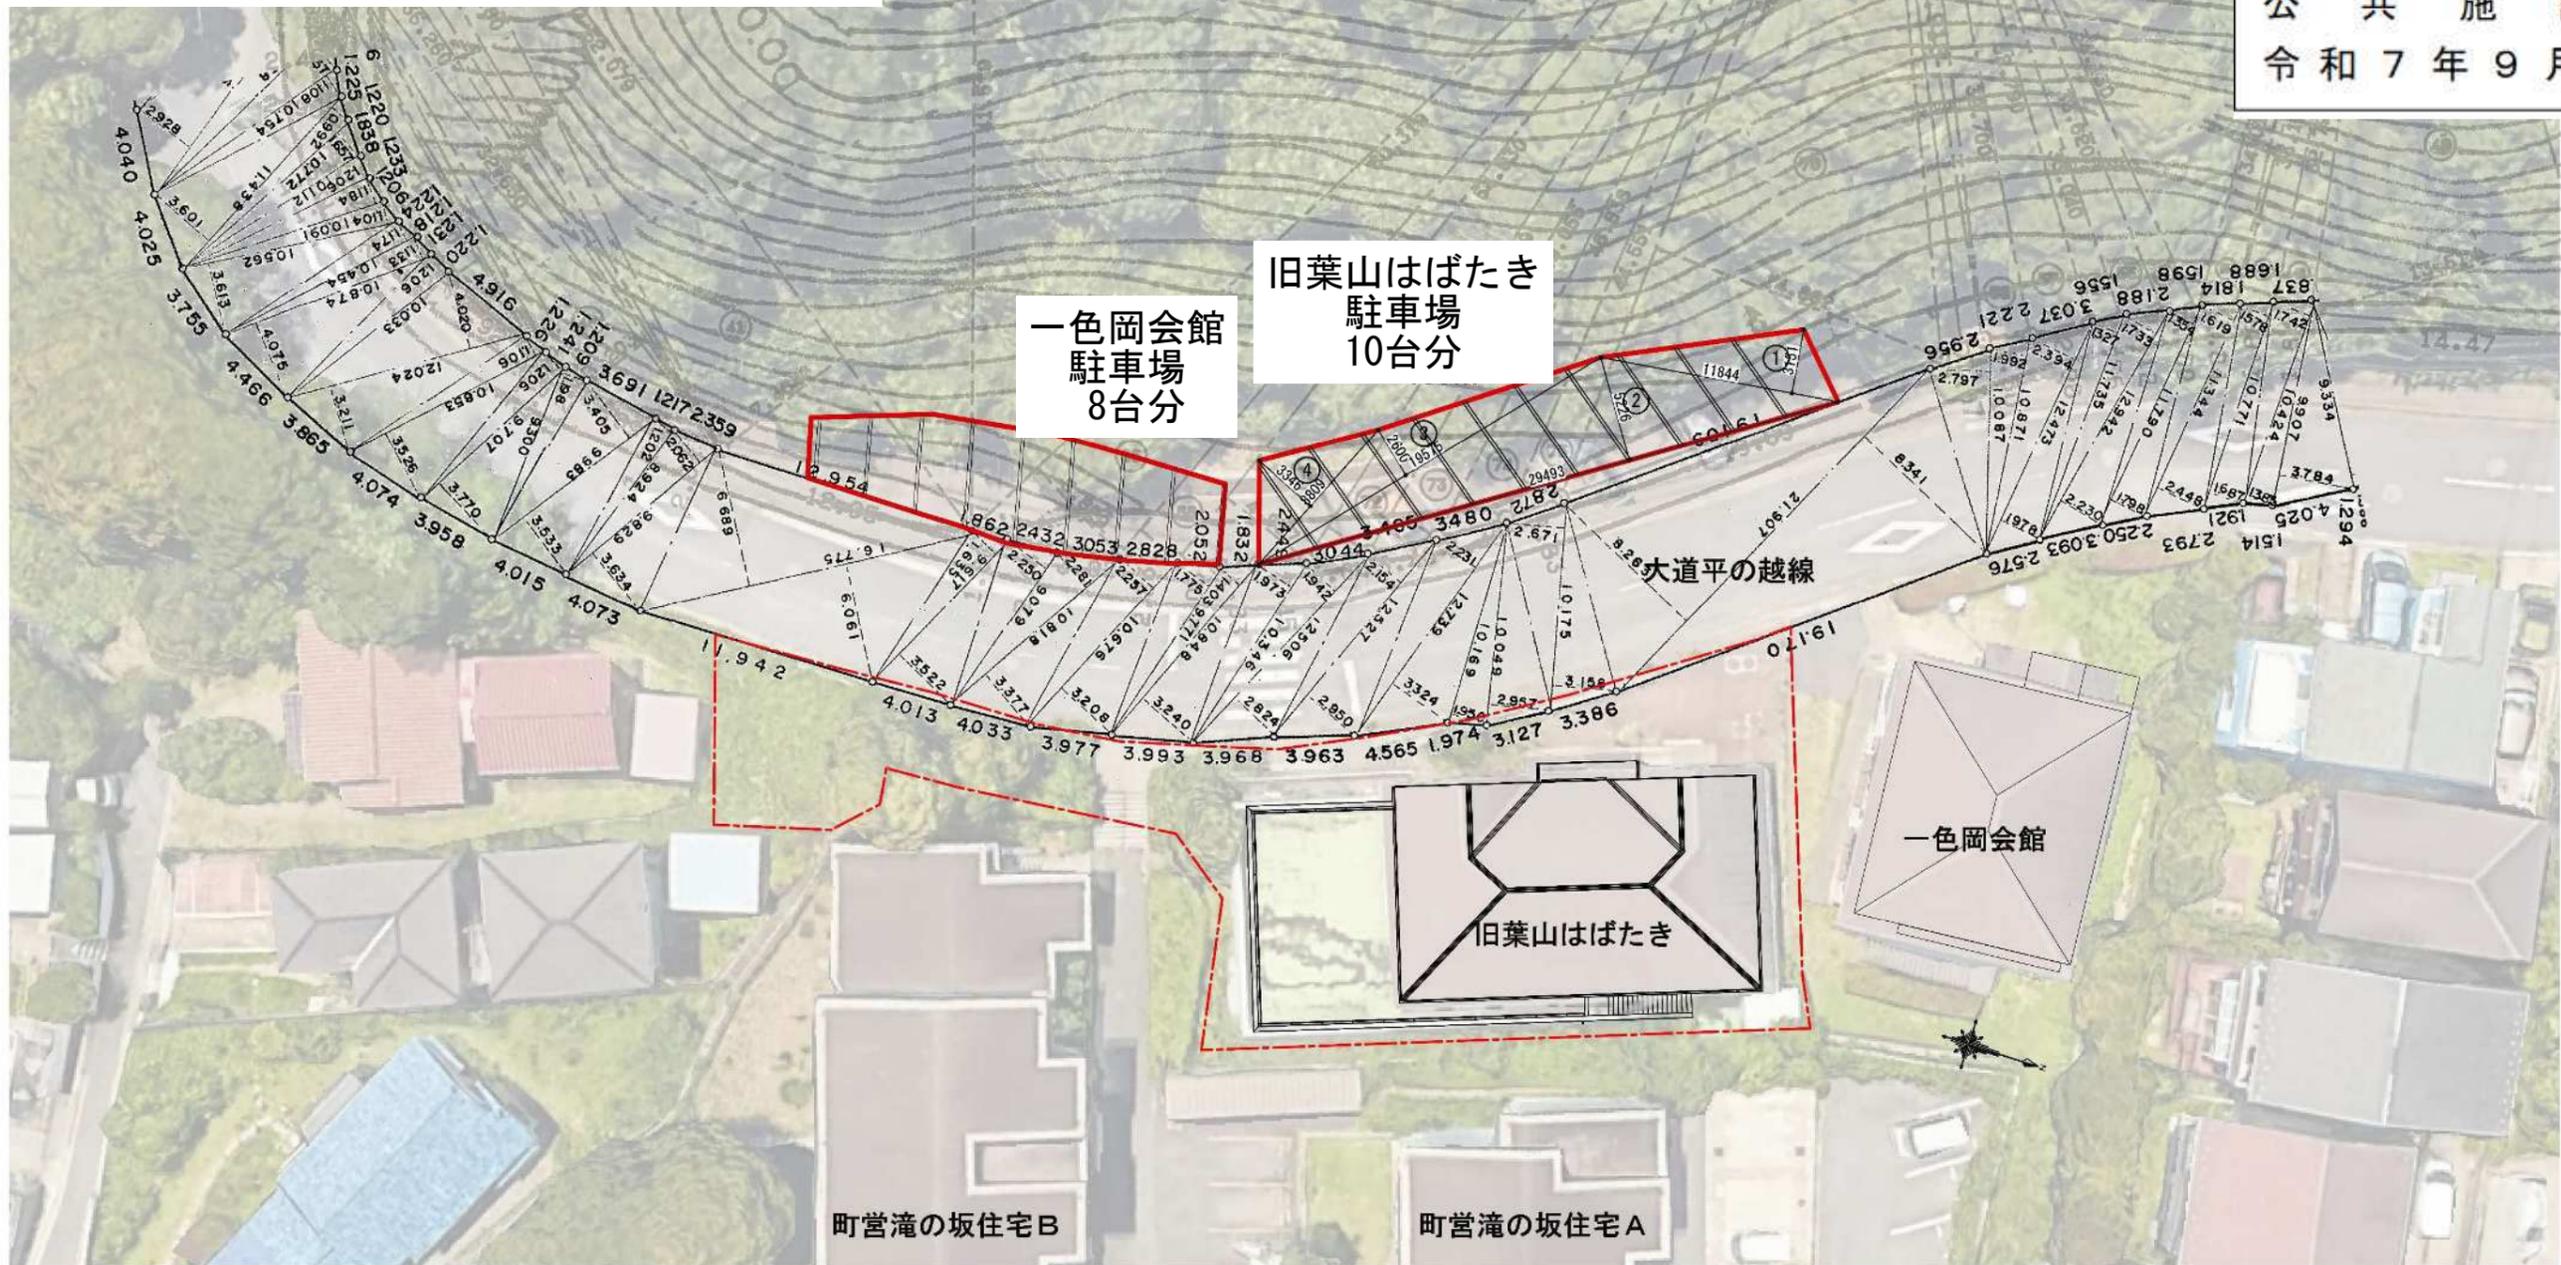

○現場写真

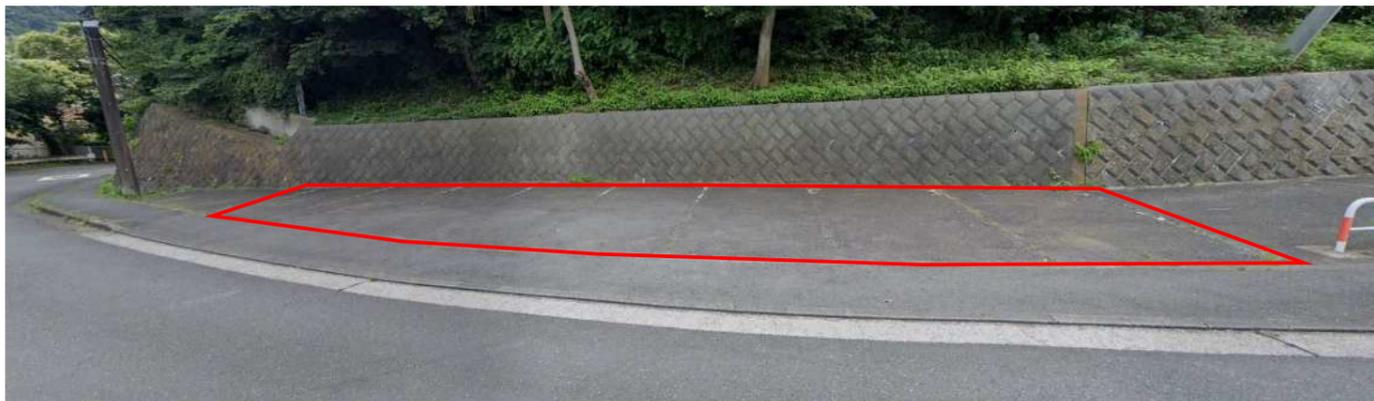

駐車場区画 8 台 一色岡会館

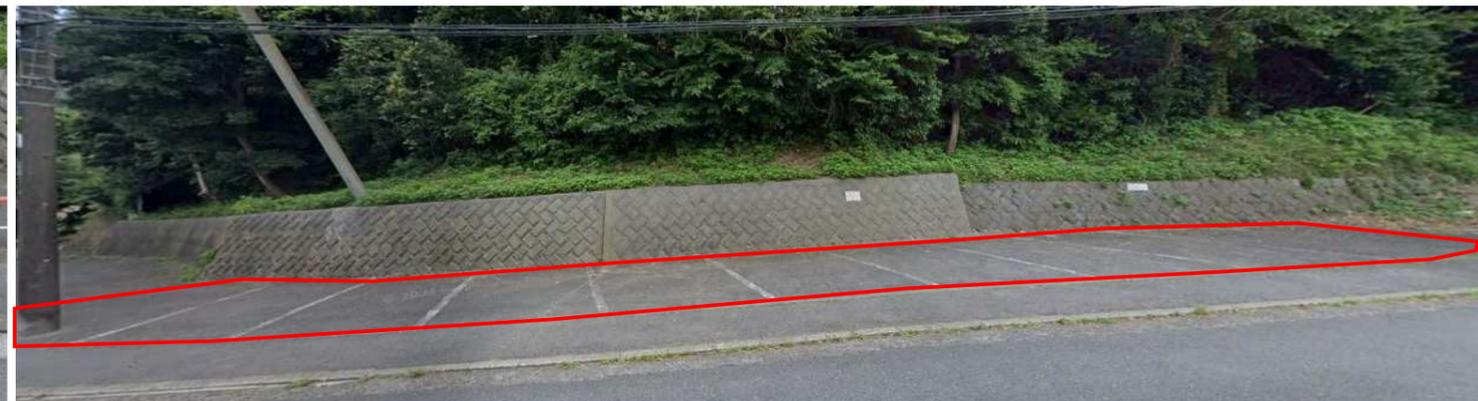

駐車場区画 10 台 旧葉山はばたき