



臨御橋 補修補強工事一般図(参考)

側面図 S=1:100

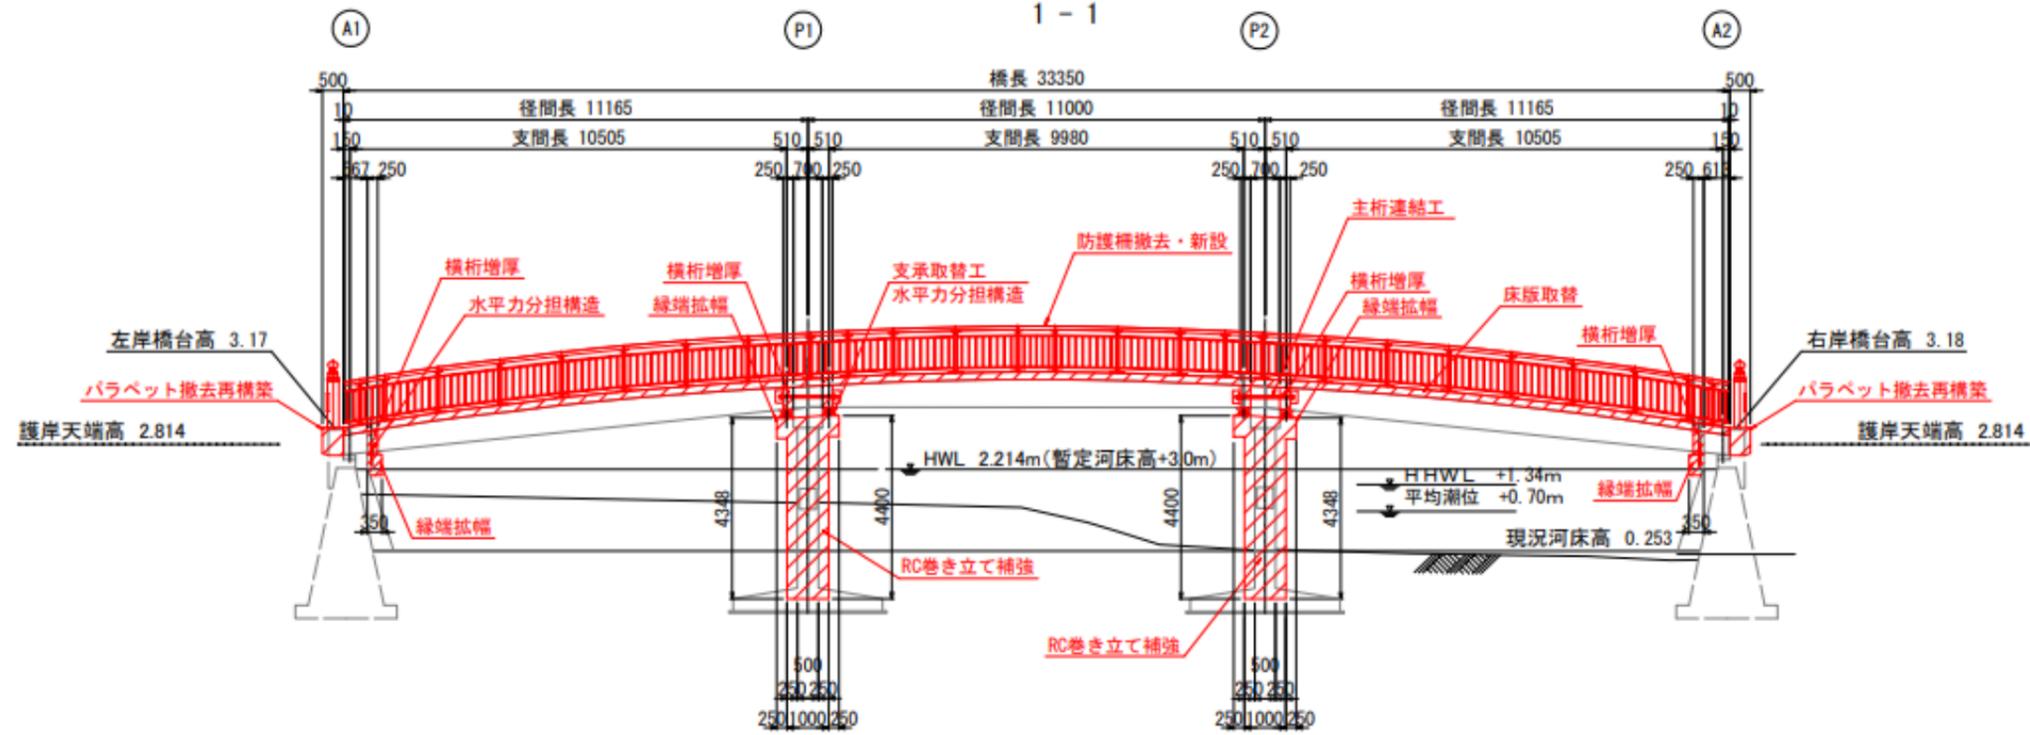

平面図 S=1:100

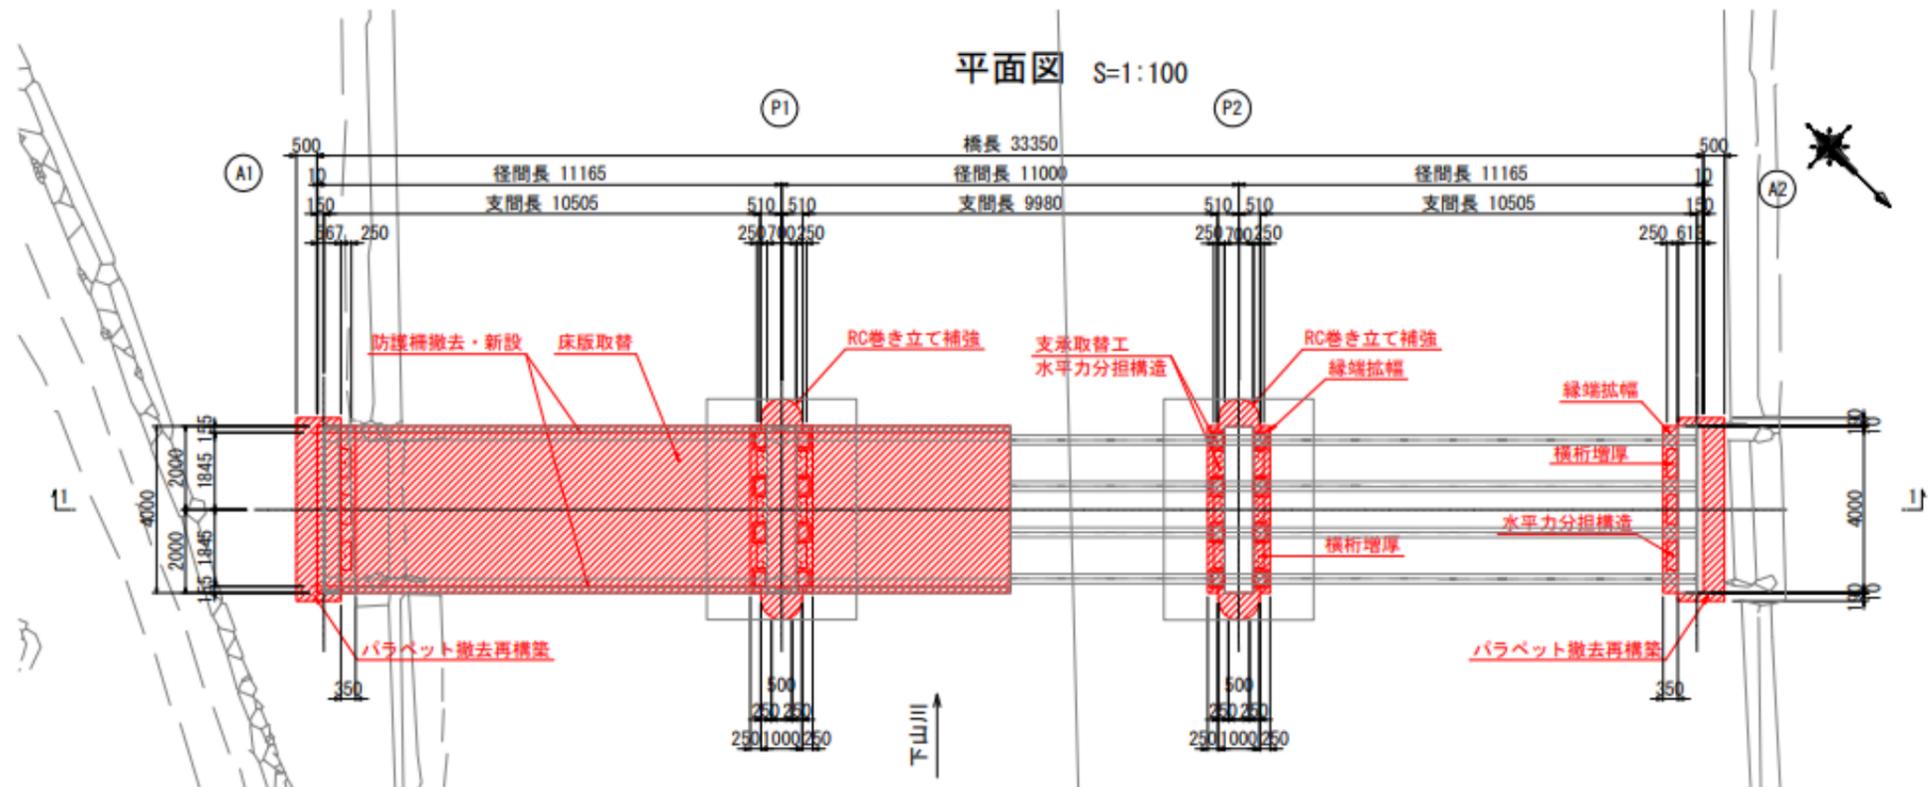

【工事スケジュール】

期間	令和8年度										令和9年度										令和10年度																													
	4	5	6	7	8	9	10	11	12	1	2	3	4	5	6	7	8	9	10	11	12	1	2	3	4	5	6	7	8	9	10																			
	出水期										渇水期										出水期										渇水期										出水期									
内容等	準備工事 ・土嚢の作成 ・敷鉄板の設置 ・フェンスの設置 等										本体工事 ・橋脚の補強 ・主桁の補修 等										休止・準備工事 ・土嚢の移動、作成 ・敷鉄板の撤去、設置 ・フェンスの撤去、設置 等										本体工事 ・床板の撤去、新設 ・高欄の撤去、新設 ・スロープの新設 等										片付け等 ・土嚢の撤去 ・敷鉄板の撤去 ・フェンスの撤去 等									

【完成予定図】



現況写真



完成予定図