


葉山町道路整備計画  
将来道路網計画図(Ⅱ)

参考資料1 (2/2)  
総務建設常任委員会  
道路河川課  
令和5年9月27日

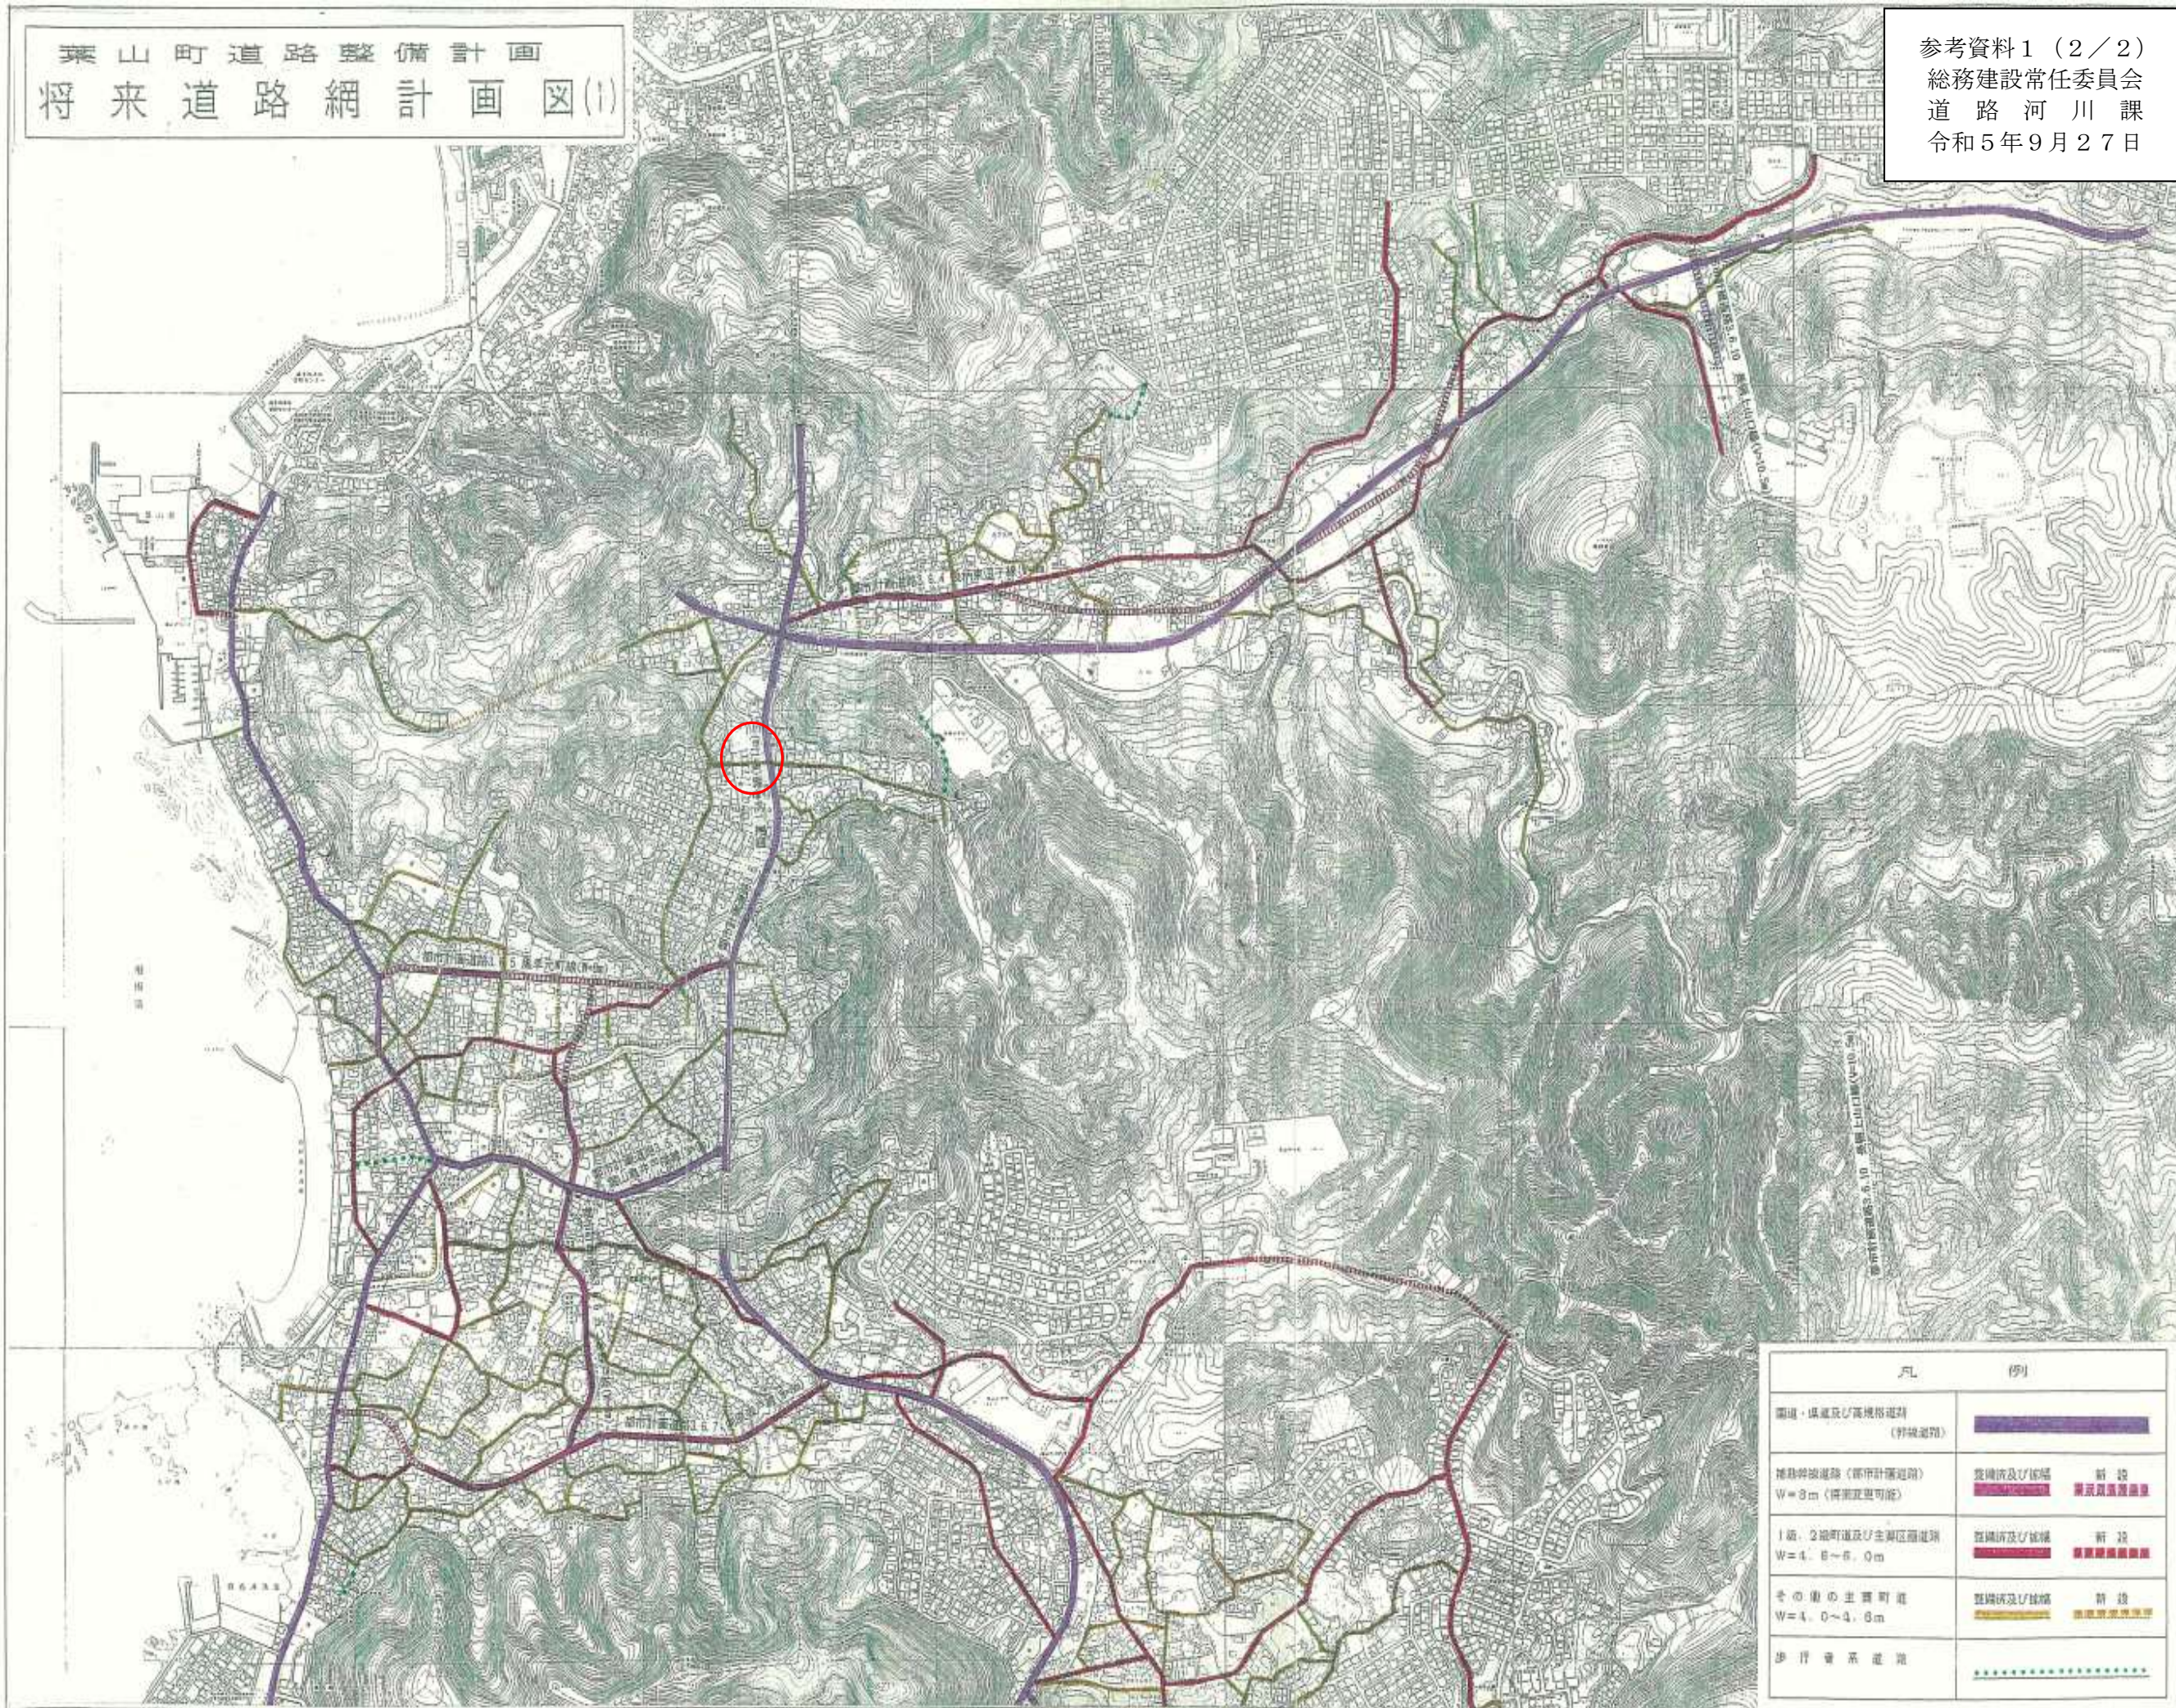

凡	例
国道・県道及び高規格道路 (野放道路)	
補助幹線道路(都市計画道路) W=8m(将来変更可能)	整備済及び修繕 新設
1級、2級町道及び主要区画道路 W=4.0~6.0m	整備済及び修繕 新設
その他の主要町道 W=4.0~4.5m	整備済及び修繕 新設
歩行者基道路	