


凡 例	
	令和3年度工事箇所
	下山口地区管渠整備事業
	令和2年度工事箇所
	令和元年度まで整備済区域
	事業計画区域(472ha)
	全体計画区域(513ha)

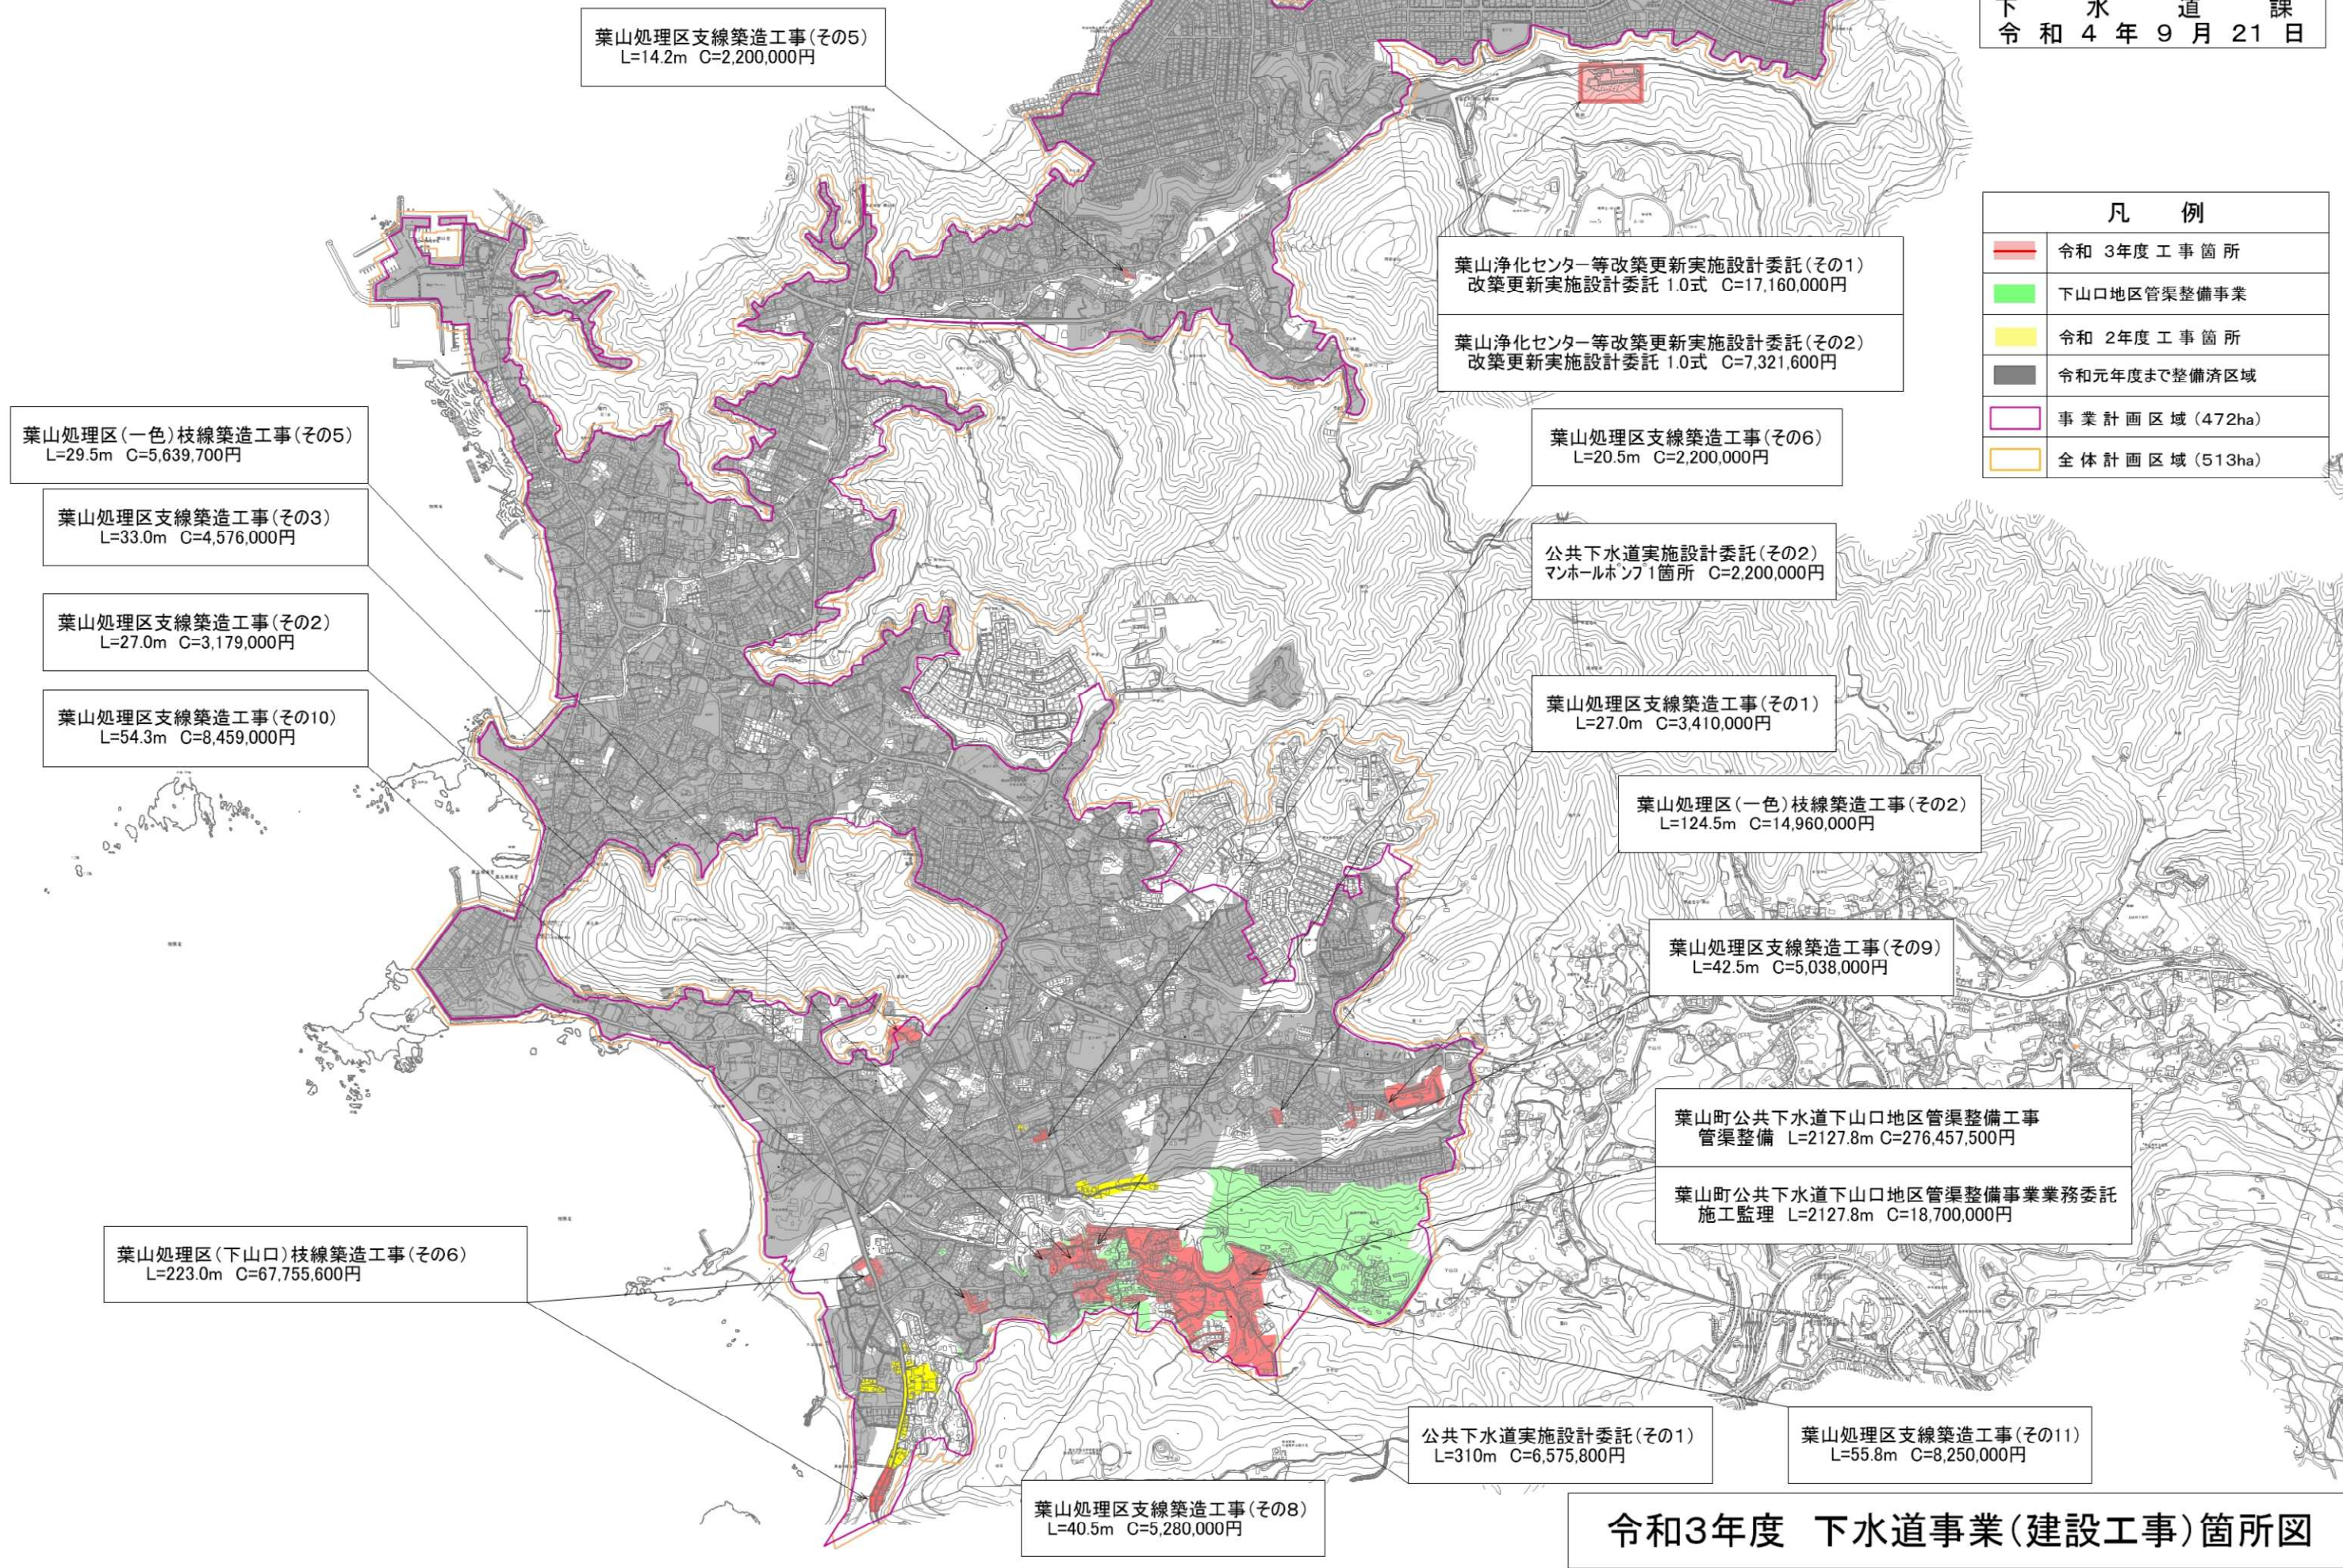

葉山処理区支線築造工事(その5)
 L=14.2m C=2,200,000円

葉山浄化センター等改築更新実施設計委託(その1)
 改築更新実施設計委託 1.0式 C=17,160,000円

葉山浄化センター等改築更新実施設計委託(その2)
 改築更新実施設計委託 1.0式 C=7,321,600円

葉山処理区支線築造工事(その6)
 L=20.5m C=2,200,000円

公共下水道実施設計委託(その2)
 マンホールポンプ1箇所 C=2,200,000円

葉山処理区支線築造工事(その1)
 L=27.0m C=3,410,000円

葉山処理区(一色)枝線築造工事(その2)
 L=124.5m C=14,960,000円

葉山処理区支線築造工事(その9)
 L=42.5m C=5,038,000円

葉山町公共下水道下山口地区管渠整備工事
 管渠整備 L=2127.8m C=276,457,500円

葉山町公共下水道下山口地区管渠整備事業業務委託
 施工監理 L=2127.8m C=18,700,000円

葉山処理区(下山口)枝線築造工事(その6)
 L=223.0m C=67,755,600円

公共下水道実施設計委託(その1)
 L=310m C=6,575,800円

葉山処理区支線築造工事(その11)
 L=55.8m C=8,250,000円

葉山処理区支線築造工事(その8)
 L=40.5m C=5,280,000円

令和3年度 下水道事業(建設工事)箇所図