
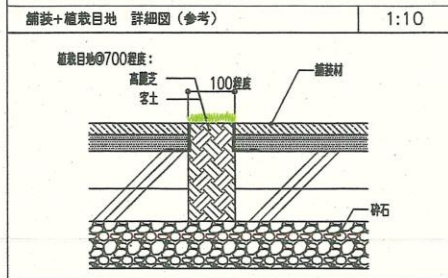


陳情第5-53号参考資料
 総務建設常任委員会
 環境課
 審査日 令和6年1月22日
 提出日 令和6年1月23日

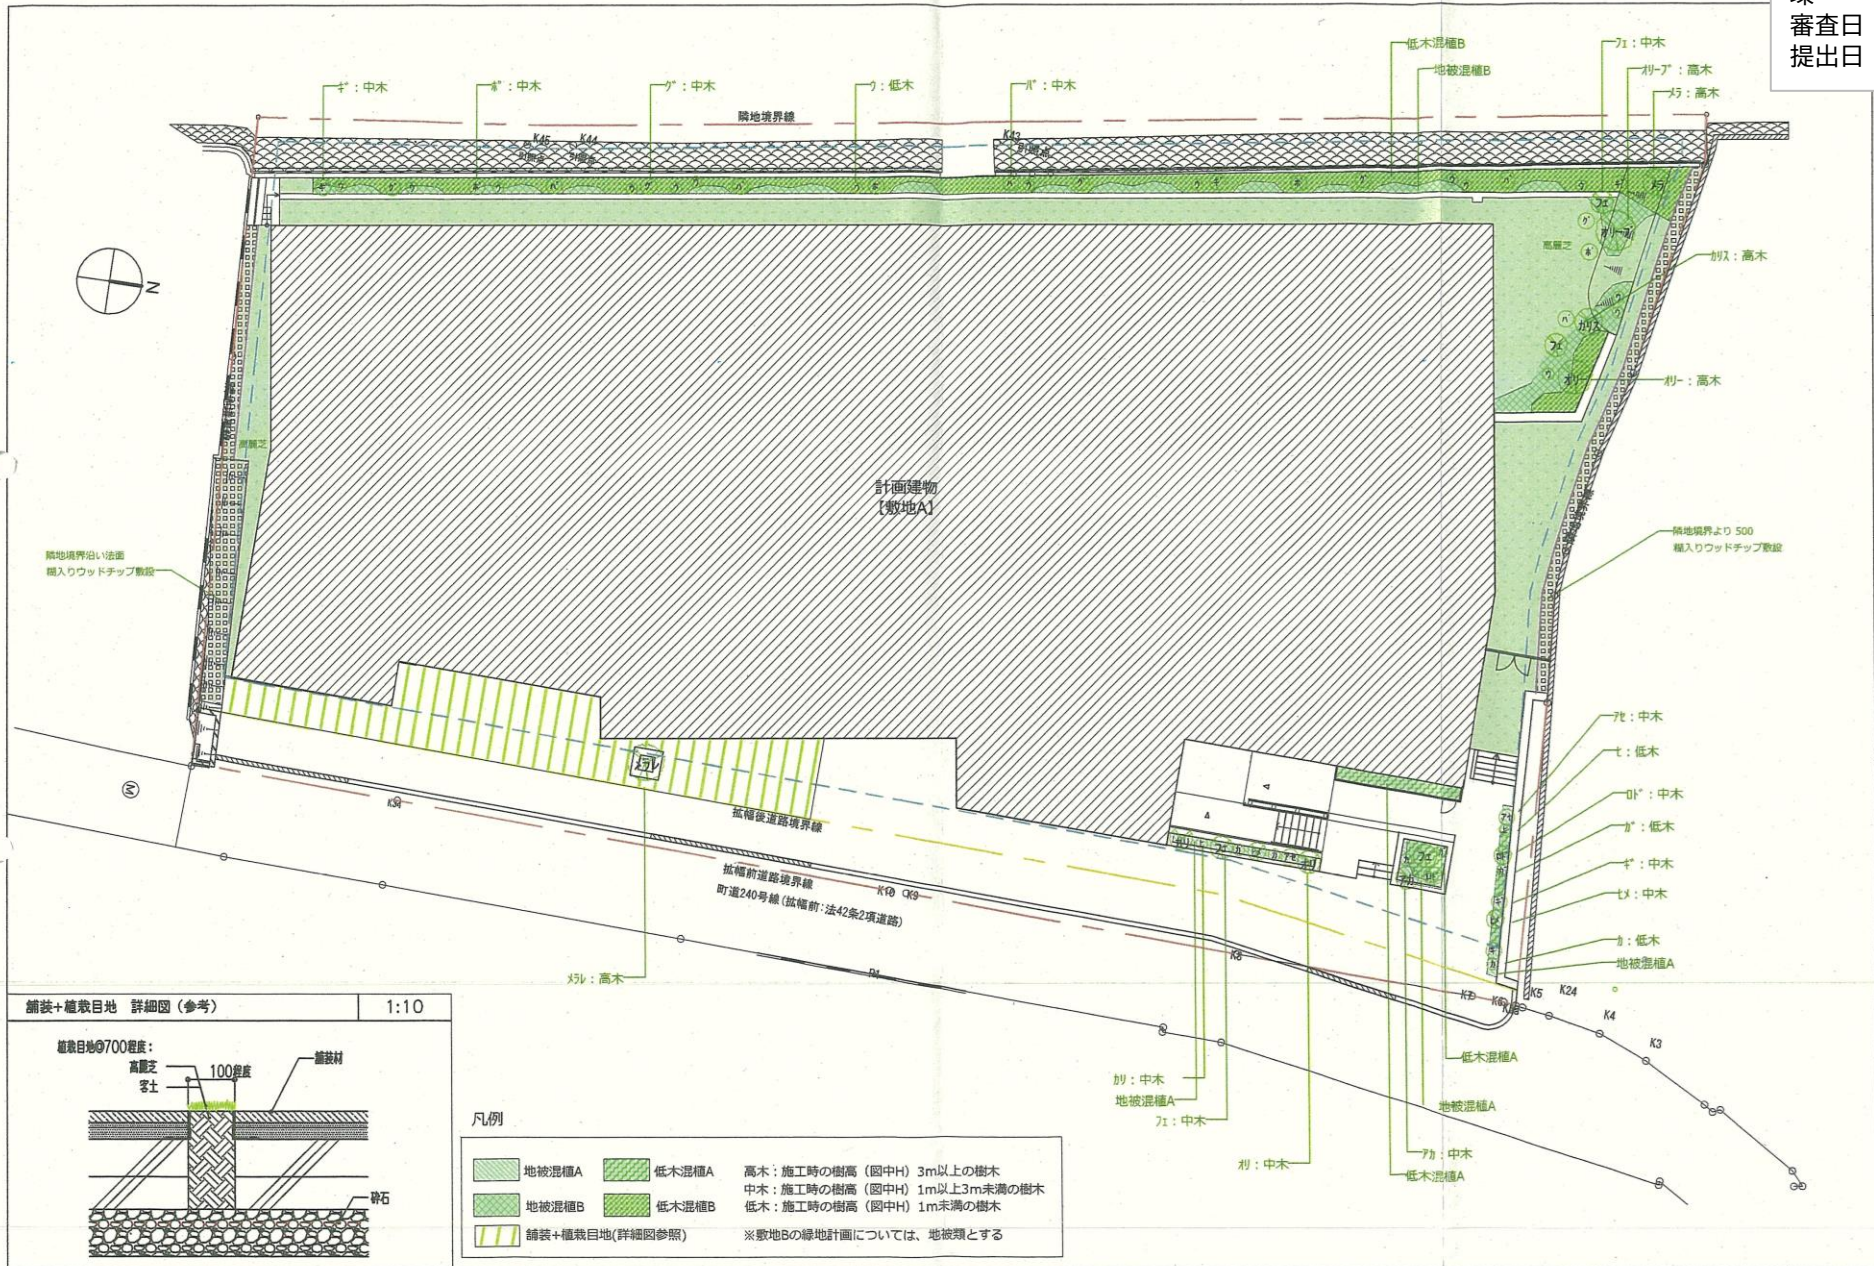

-1は土地利用計画平面図