参　考　資　料
総務建設常任委員会
道　路　河　川　課
令和６年３月４日

陳情第６－８号
夜間用反射板付きのポール設置要望箇所

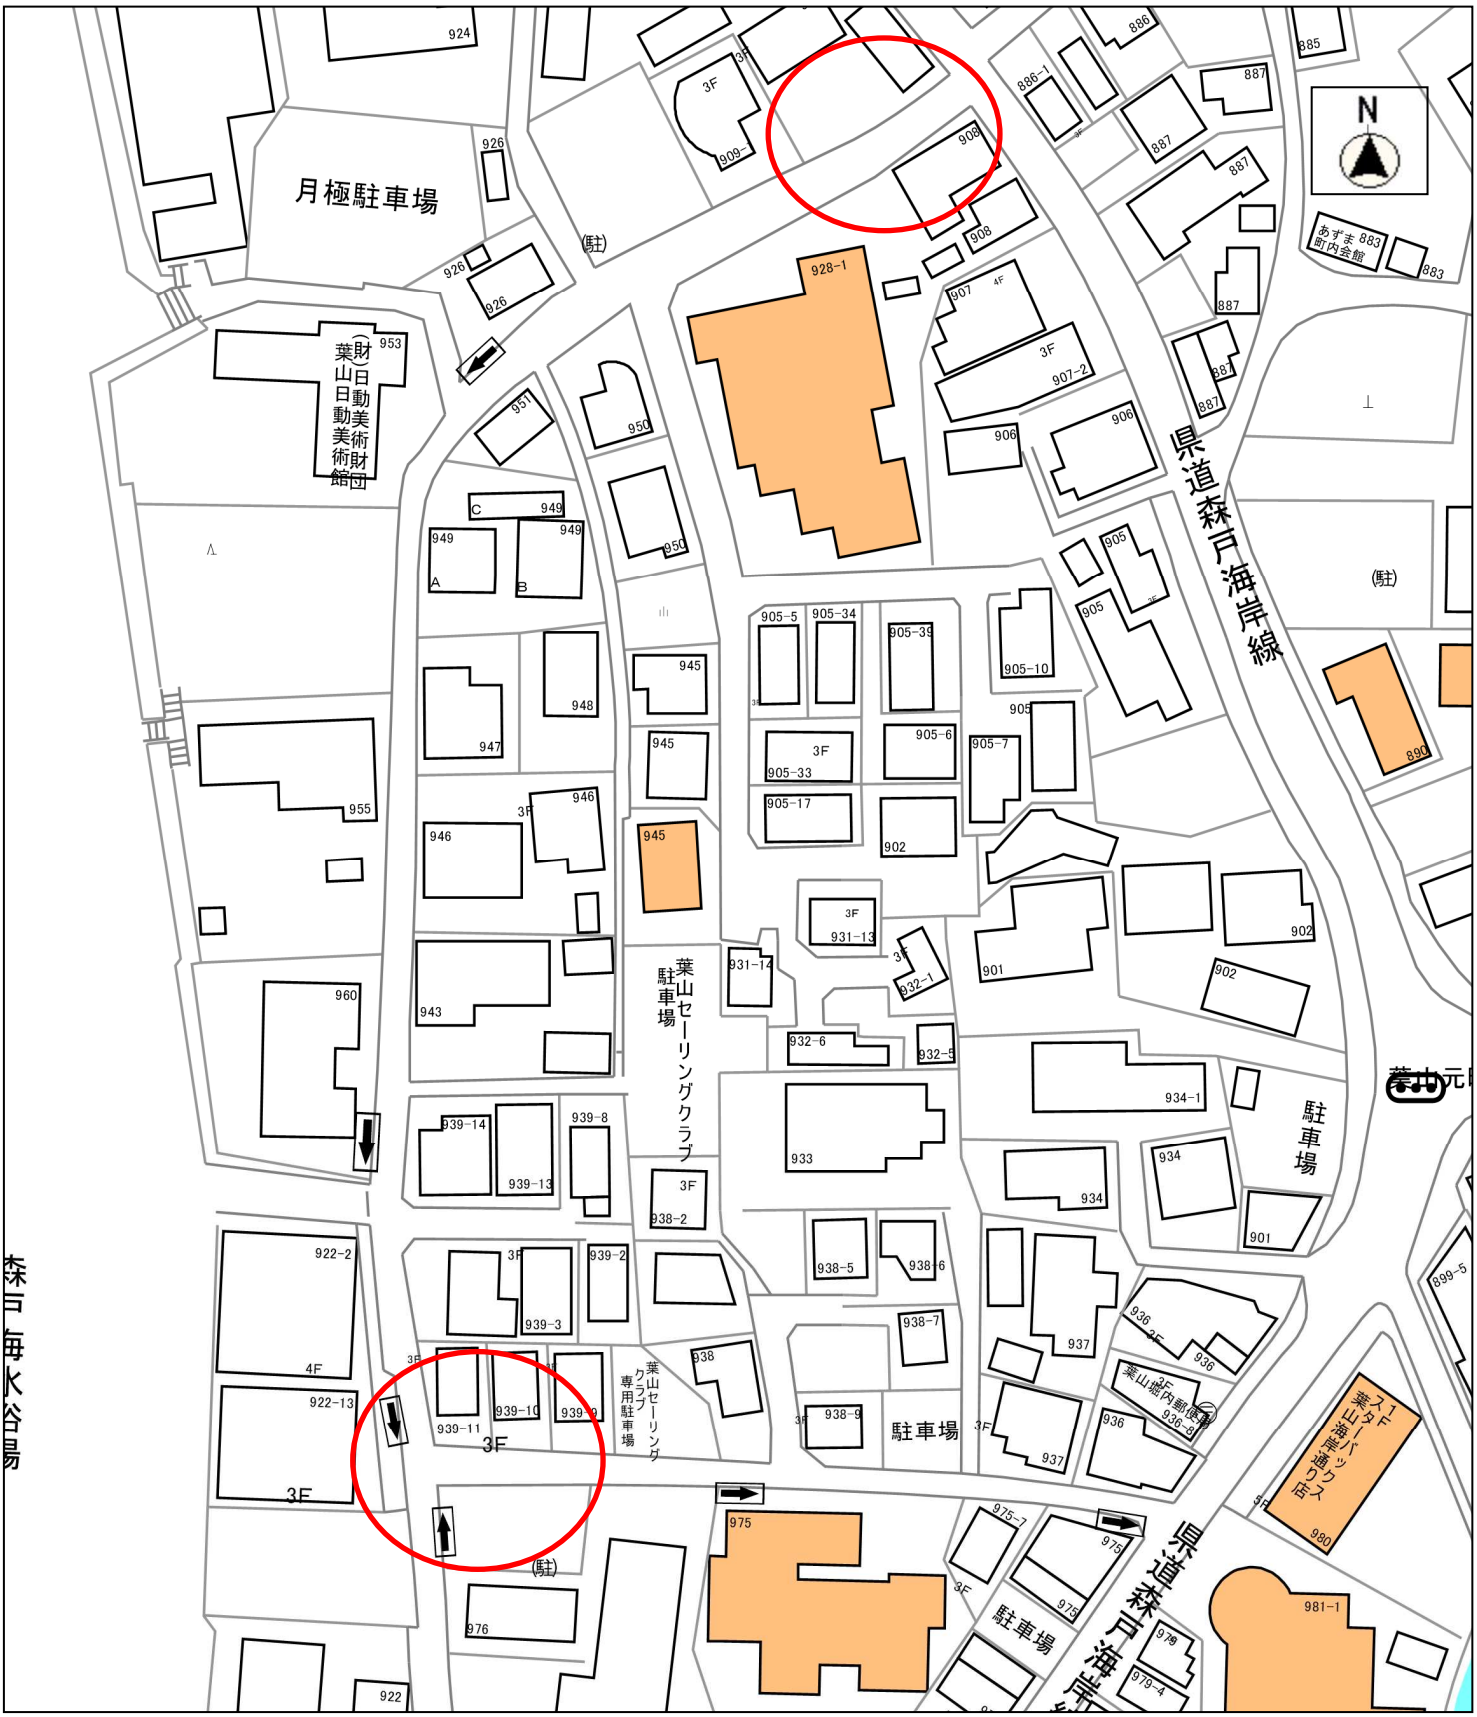

縮尺　1：1000