


陳情第6-15号 参考資料  
総務建設常任委員会  
都市計画課  
令和6年6月6日




# 葉山町道760号線 境界確定図



三浦郡葉山町下山口字茅木山1142番2先

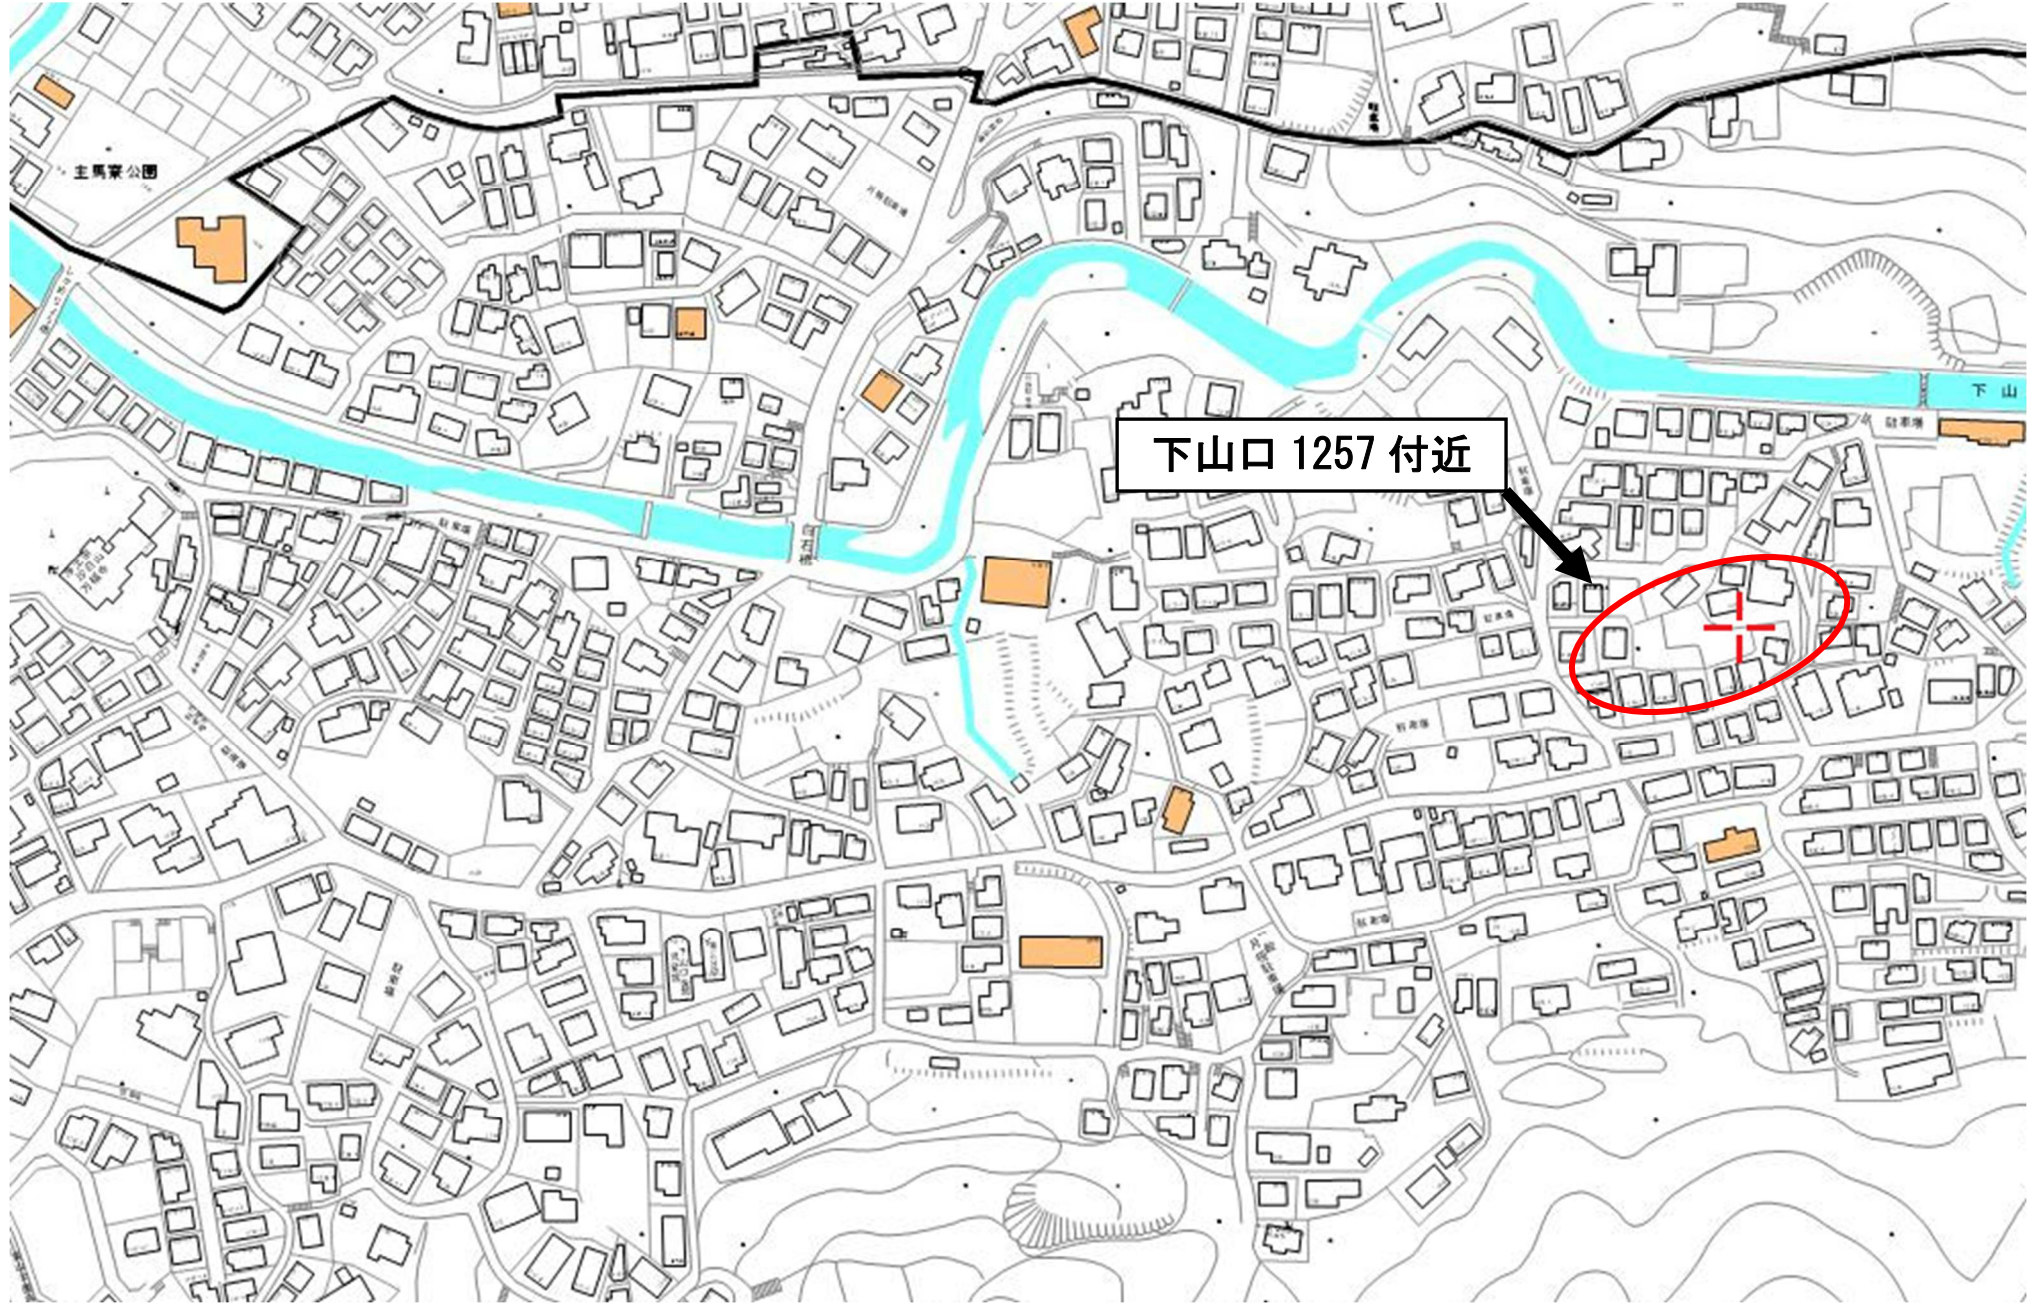

案内図 縮尺1500分の1

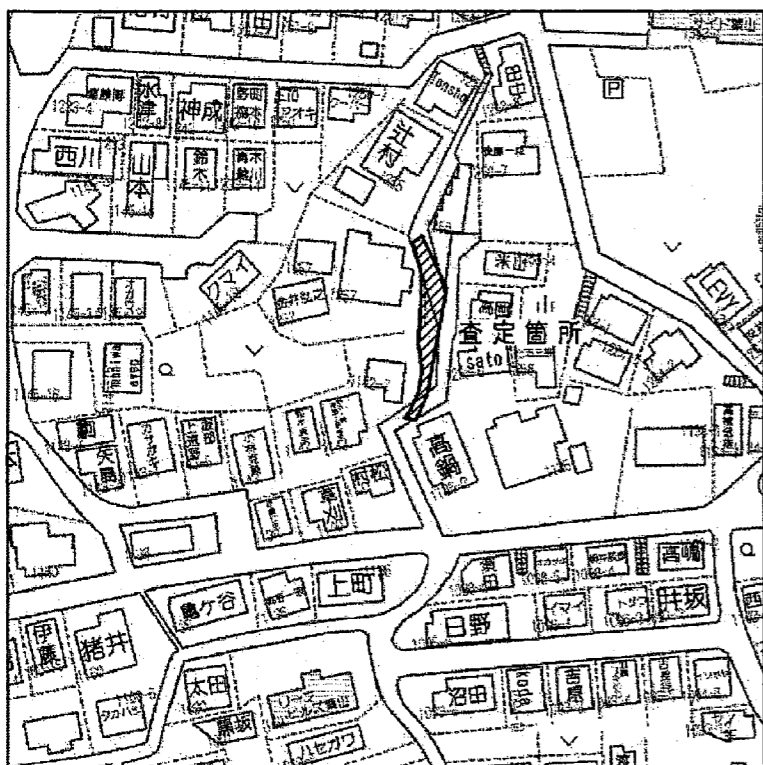

公図写 縮尺600分の1

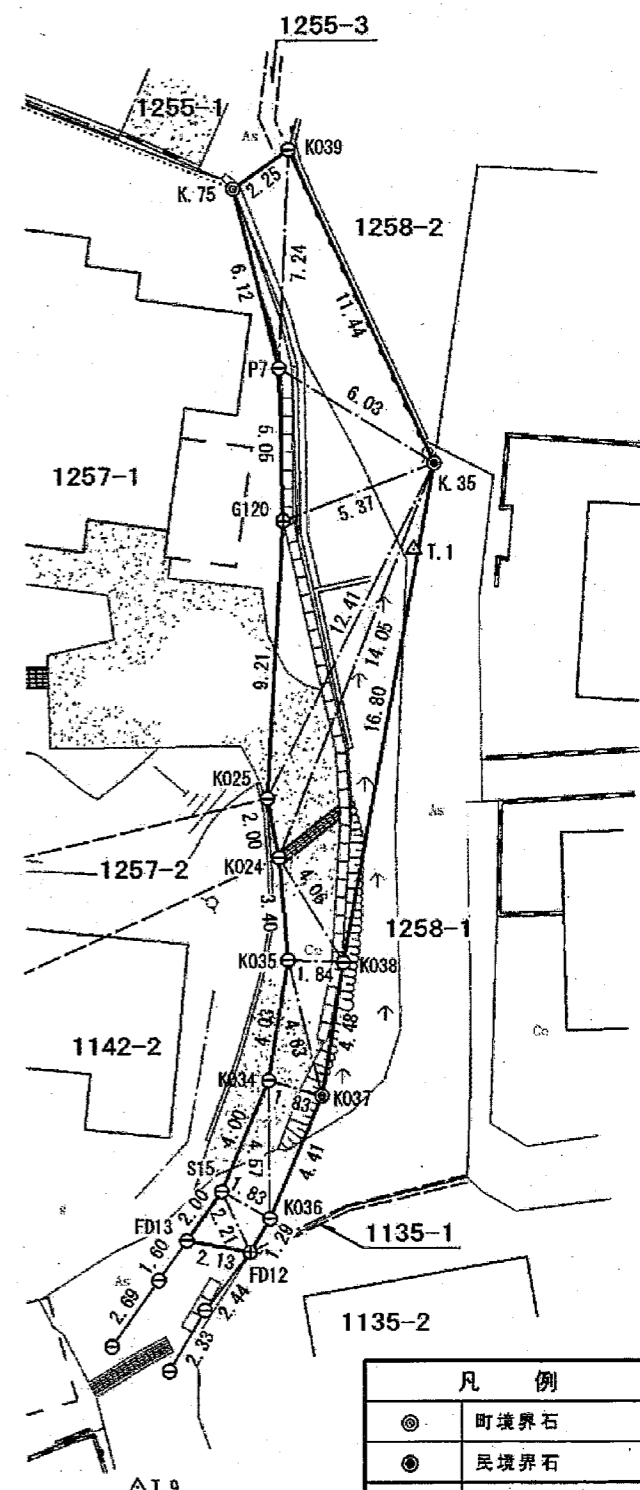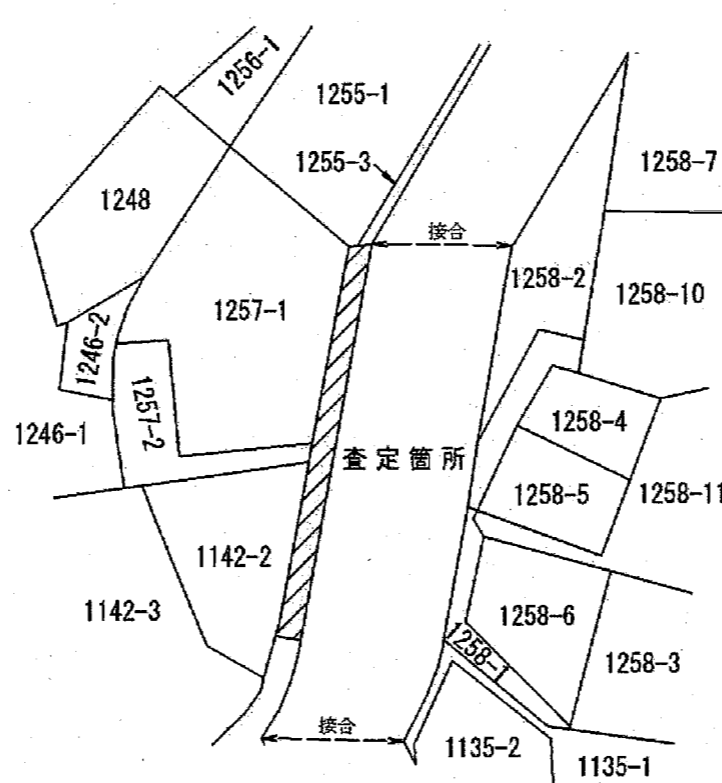

凡 例	
◎	町境界石
⊙	民境界石
⊖	町金属プレート
⊕	金属鉄
●	図上点
△	基準点

(単位m)

- この図面は、町道・法定外公共物と隣接地の境界を表した図面であり、筆界及び地番等については境界確定時の公図を基に参考として記載しているもので、地権者間の境界、権利関係を表したものではありません。また、境界証明が必要な方は別途申請が必要になります。
- この図面は、町道・法定外公共物と隣接する土地の境界点との点間距離を表しているものです。
- この図面は、出力範囲に方位、縮尺が表示されない場合があります。