
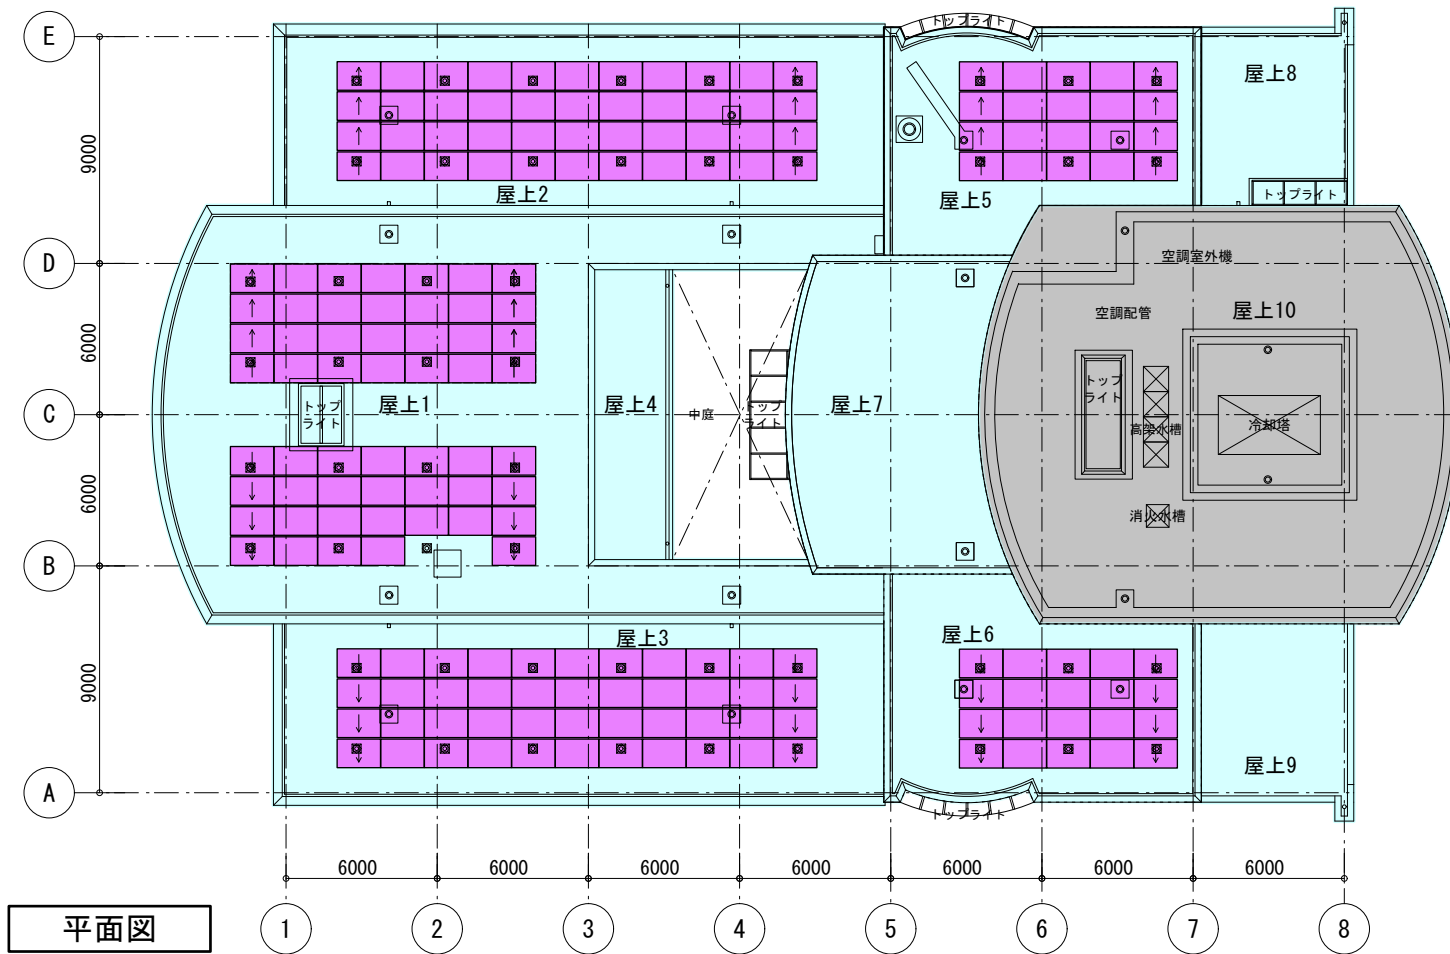


役場庁舎屋上防水改修及び太陽光設備設置工事

議案第 40 号参考資料
第 2 回 定例会
総 務 課
令和 6 年 6 月 13 日

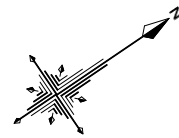

太陽光発電設備イメージ

【凡例】

- ... 太陽光発電設備設置範囲を示す
- 屋上1~9 ... 屋上防水改修範囲を示す
- 屋上10 ... 範囲外 (将来空調改修時に施工予定)