


⑧資源物棟 配置案(変更前)

参 考 資 料 2
 クリーンセンター再整備に関する特別委員会
 クリーンセンター・環境課
 令和6年7月24日

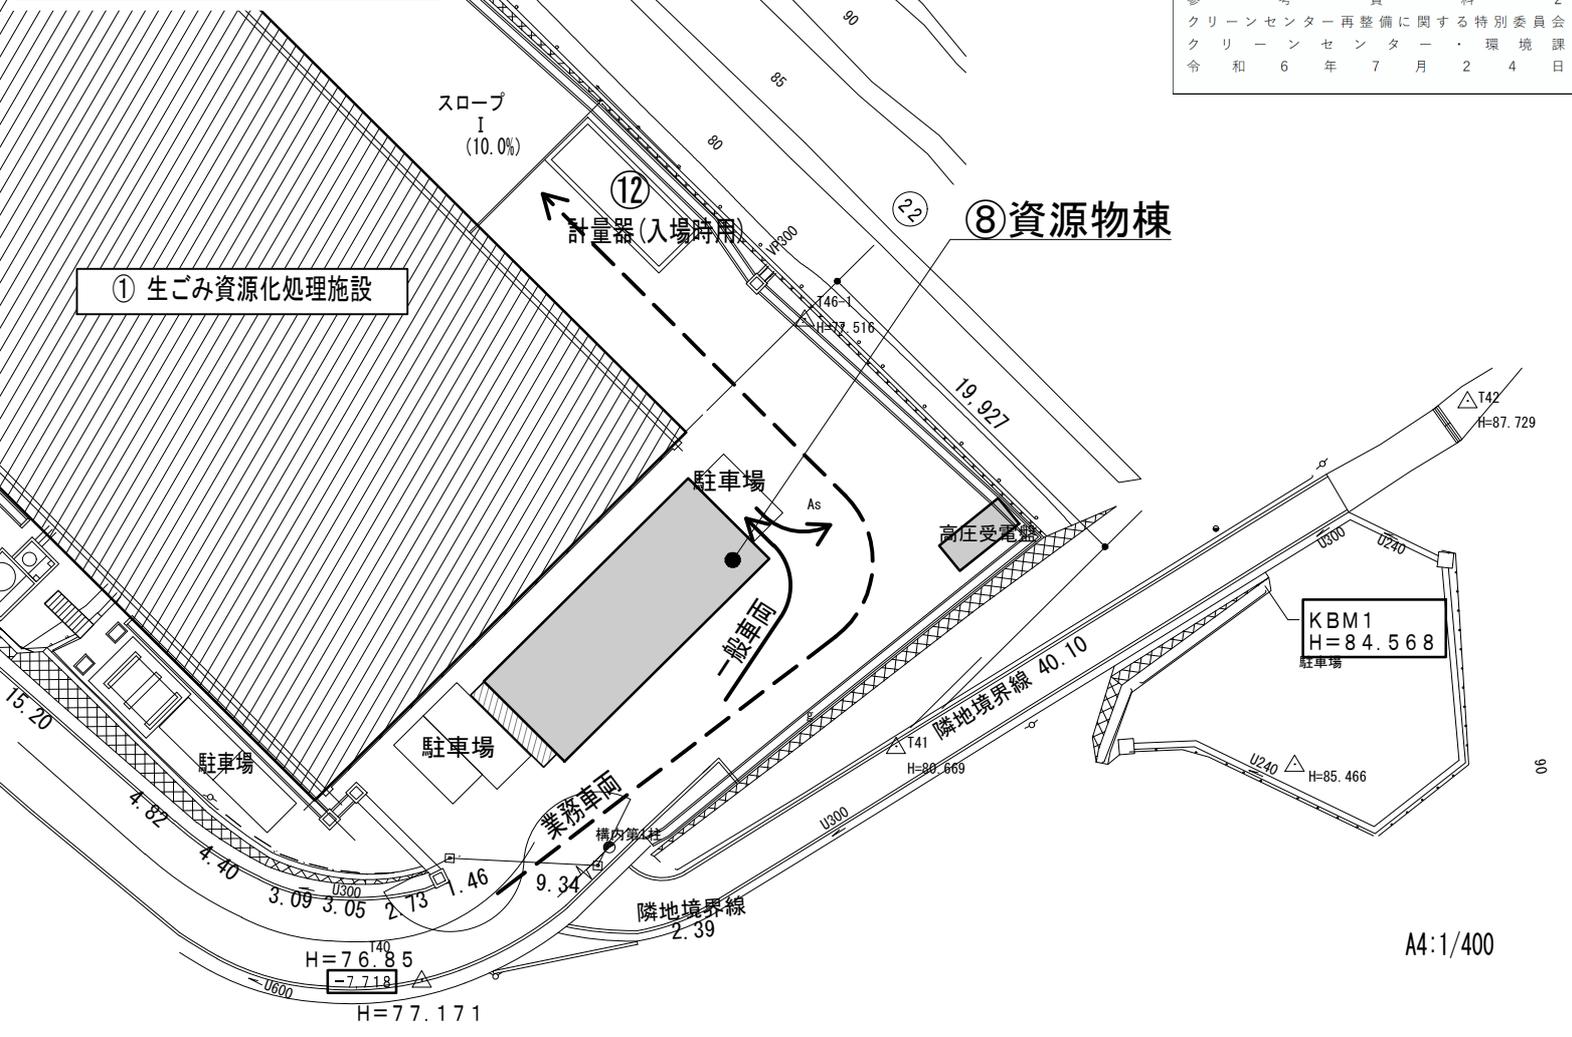

⑧資源物棟 配置案(変更後)



高圧受電盤の配置を地上から建物屋上へ変更
 ・車両接触の防止、一般利用者の侵入防止
 ・敷地の有効活用による構内道路や建屋の拡幅

建物レイアウトの見直し(1Fの車両通り抜け)
 ・屋内で車両からの荷下ろし、積込が可能
 (天候の影響を受けずに作業が可能)

構内道路北側から南側への配置変更
 施設内の業務車両と一般車両の輻輳防止
 (各車両動線の明瞭化による安全性の向上)

○資源物棟 建築確認申請スケジュール

