



参	考	資	料	1															
ク	リ	ー	ン	セ	ン	タ	ー	再	整	備	に	関	す	る	特	別	委	員	会
ク	リ	ー	ン	セ	ン	タ	ー	・	環	境	課								
令	和	6	年	9	月	3	0	日											

# クリーンセンター再整備工事進捗状況報告

No.	名称	構造
①	生ごみ資源化処理施設	鉄筋コンクリート造 +鉄骨造(屋根膜構造)
②	サテライトセンター	鉄骨造
③	管理棟	鉄筋コンクリート造
④	休憩棟	鉄骨造
⑤	プラスチック ストックヤード	鉄骨造
⑥	植木剪定枝 ストックヤード	鉄筋コンクリート造 (土木構造物)
⑦	小物類 ストックヤード	鉄骨造
⑧	資源物棟	鉄骨造
⑨	ペットボトル ストックヤード	鉄筋コンクリート造 (土木構造物)
⑩	びん類 ストックヤード	鉄筋コンクリート造 (土木構造物)
⑪	車庫棟	鉄骨造
⑫	計量器(入場時用)	鉄筋コンクリート造 (土木構造物)
⑬	計量器(退場時用)	鉄筋コンクリート造 (土木構造物)
⑭	資材倉庫	鉄骨造

凡例

- ・土砂災害特別警戒区域
- ・都市計画決定区域

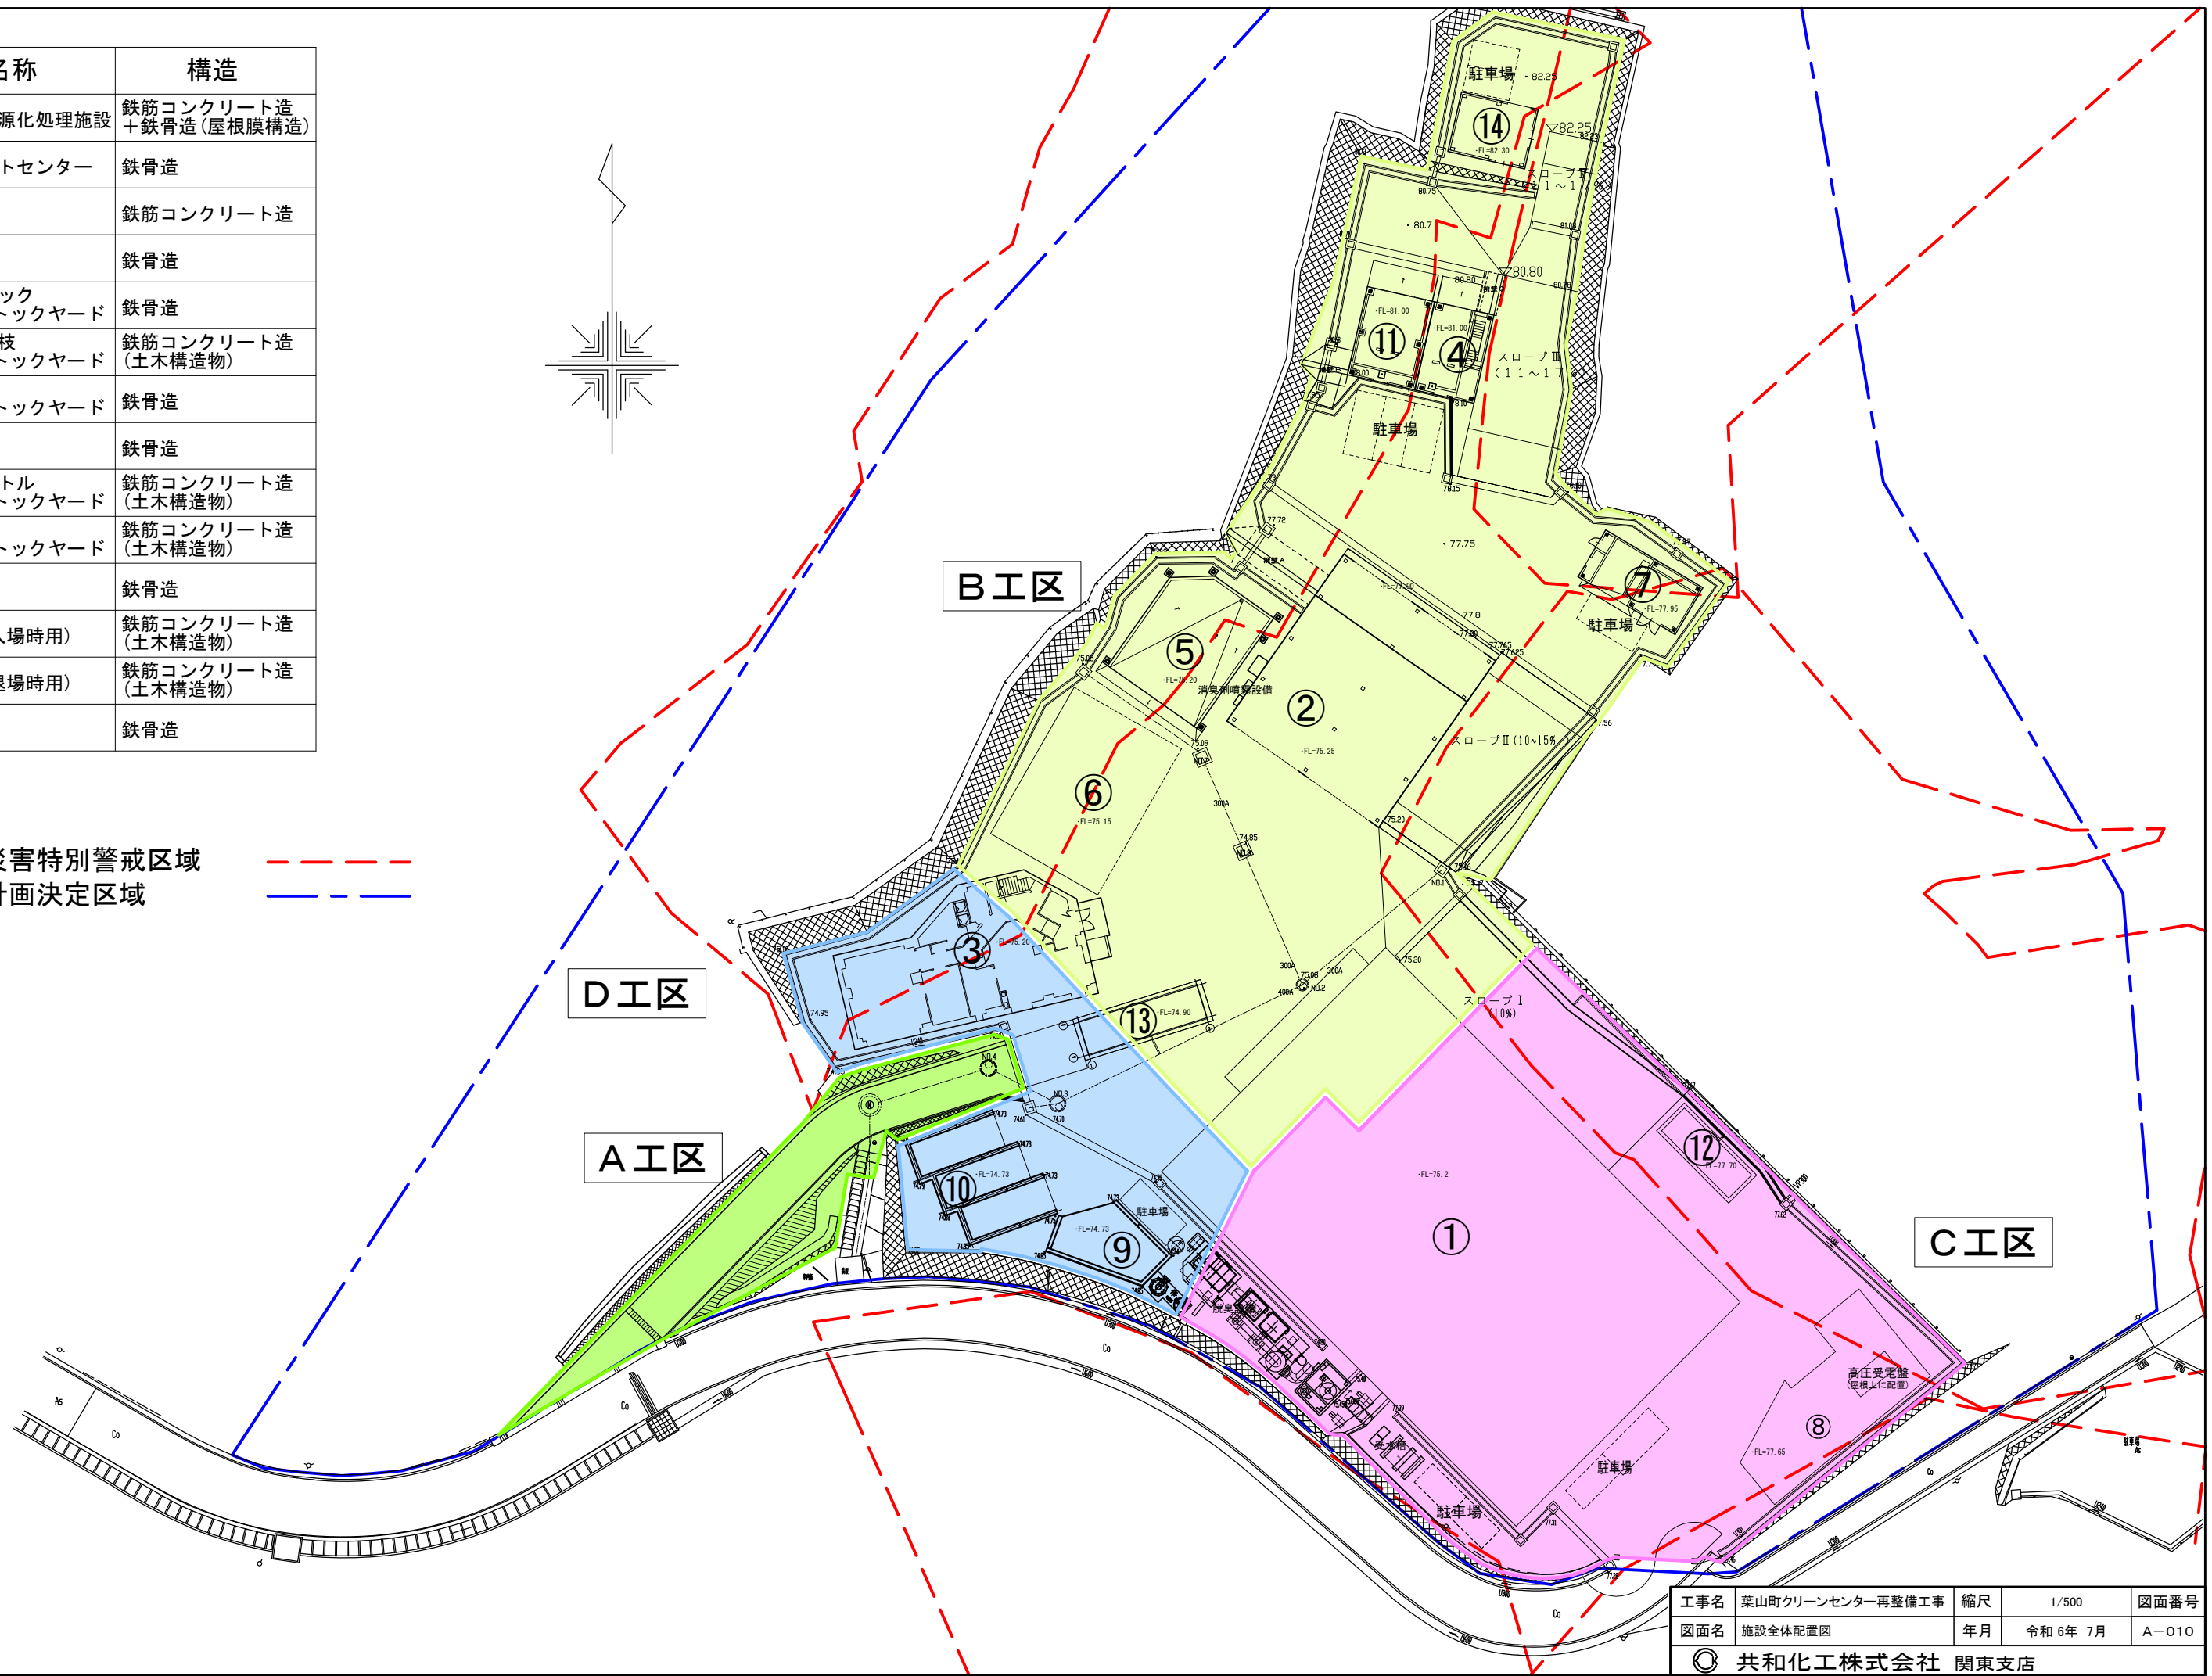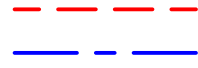


工事名	葉山町クリーンセンター再整備工事	縮尺	1/500	図面番号	
図面名	施設全体配置図	年月	令和 6年 7月		A-010
© 共和化工株式会社 関東支店					


# クリーンセンター再整備工事進捗状況



# ごみ焼却施設（ピット・管理棟等）解体工事

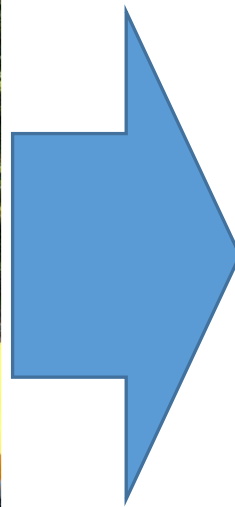

## ②サテライトセンター建設工事

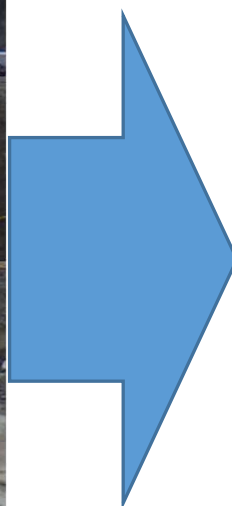

# ④プラスチックストックヤード建設工事



### ③管理棟建設工事





# ④休憩棟 ・ ⑪車庫棟建設工事





# ⑦小物類ストックヤード、⑭資材倉庫建設工事

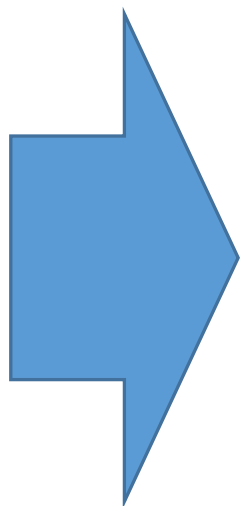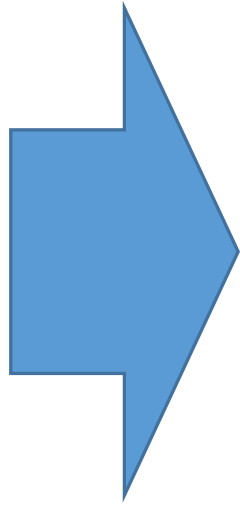

# ①生ごみ資源化処理施設建設工事

