



参	考	資	料	1
全	員	協	議	会
ク	リ	ン	セ	ン
タ	ー	・	環	境
課				
令	和	5	年	6
月				5
日				

クリーンセンター再整備工事進捗状況報告

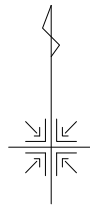


凡例

- ・土砂災害特別警戒区域 ---
- ・都市計画決定区域 ---

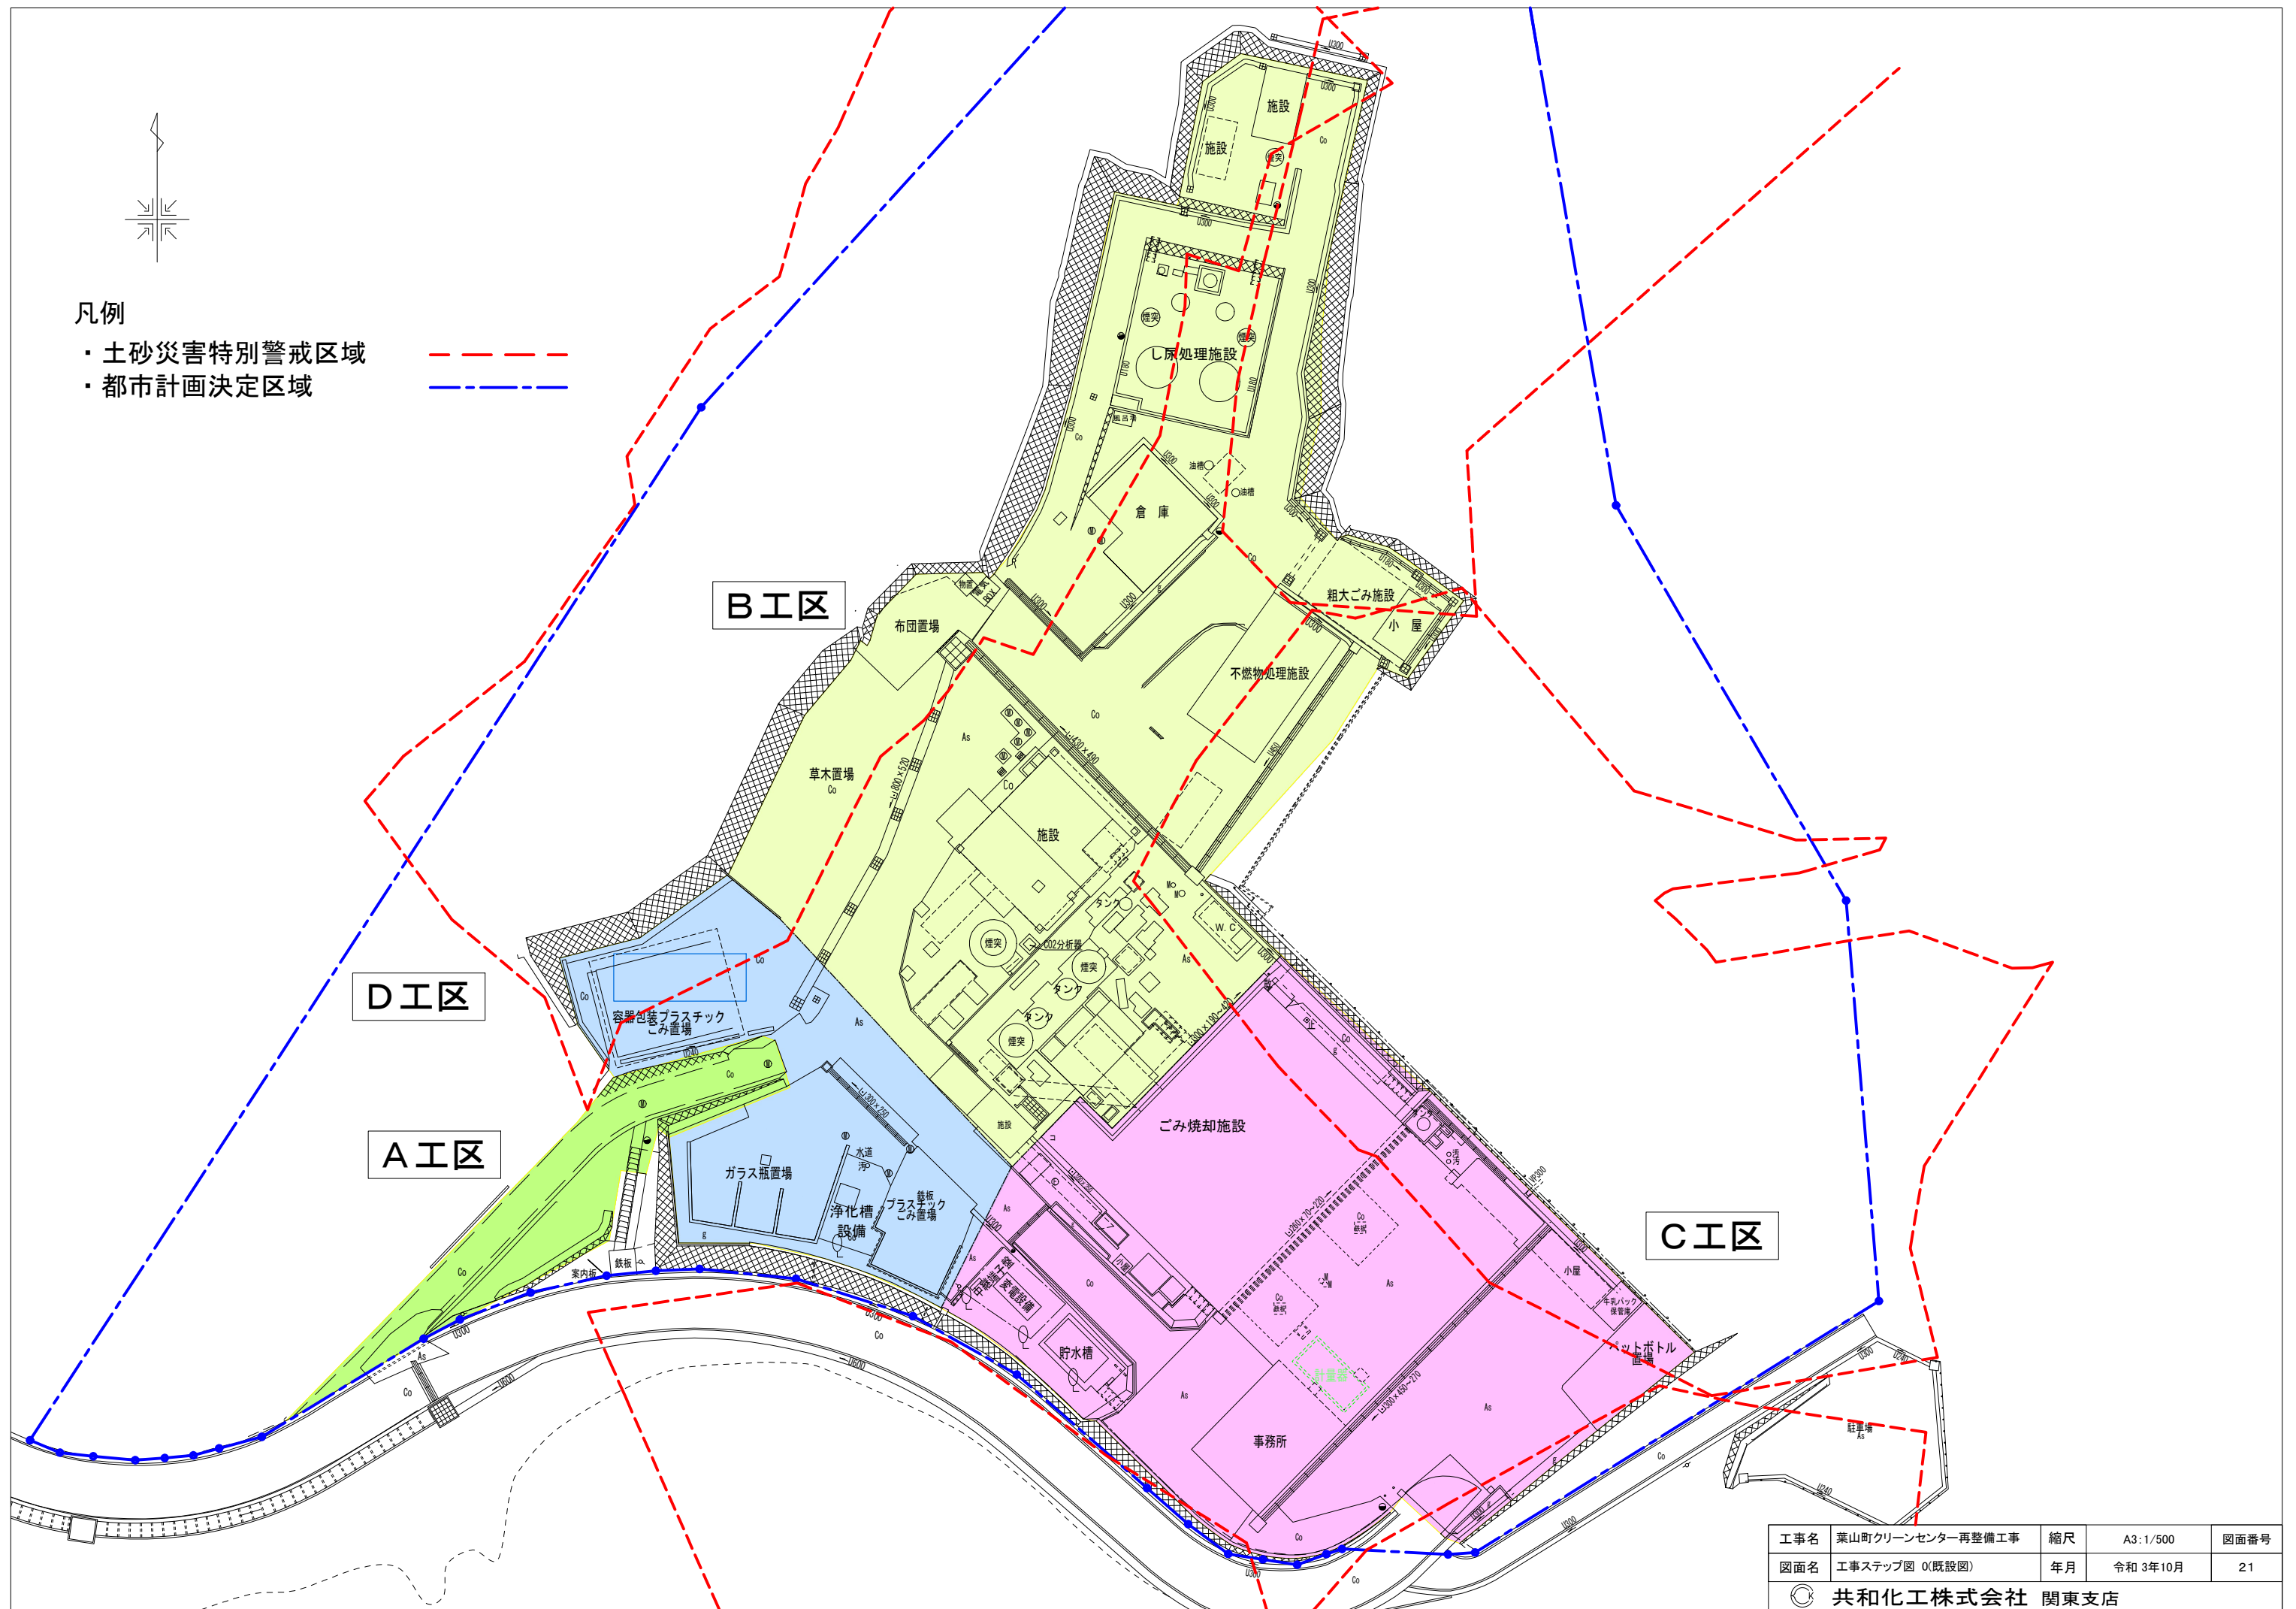


工事名	葉山町クリーンセンター再整備工事	縮尺	A3:1/500	図面番号
図面名	工事ステップ図 0(既設図)	年月	令和 3年10月	21
◎ 共和化工株式会社 関東支店				


クリーンセンター再整備工事進捗状況

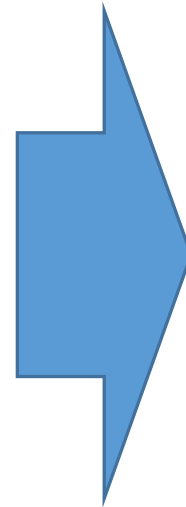

建屋及び設備等の解体工事（ごみ焼却施設）

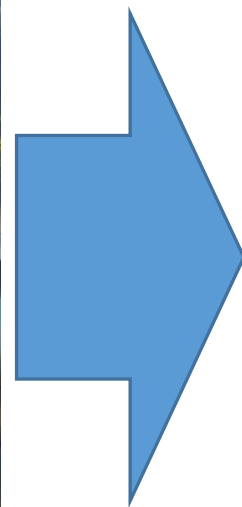

建屋及び設備等の解体工事（し尿処理施設）

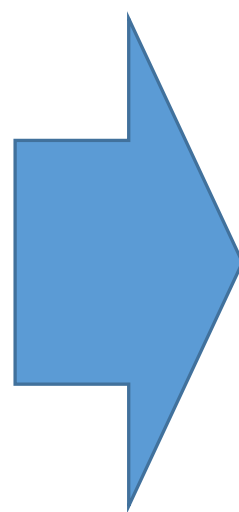

退出路拡幅工事

