



# 町道・法定外公共物境界確定図写


参考資料 3  
総務建設常任委員会  
道路河川課  
令和5年9月27日

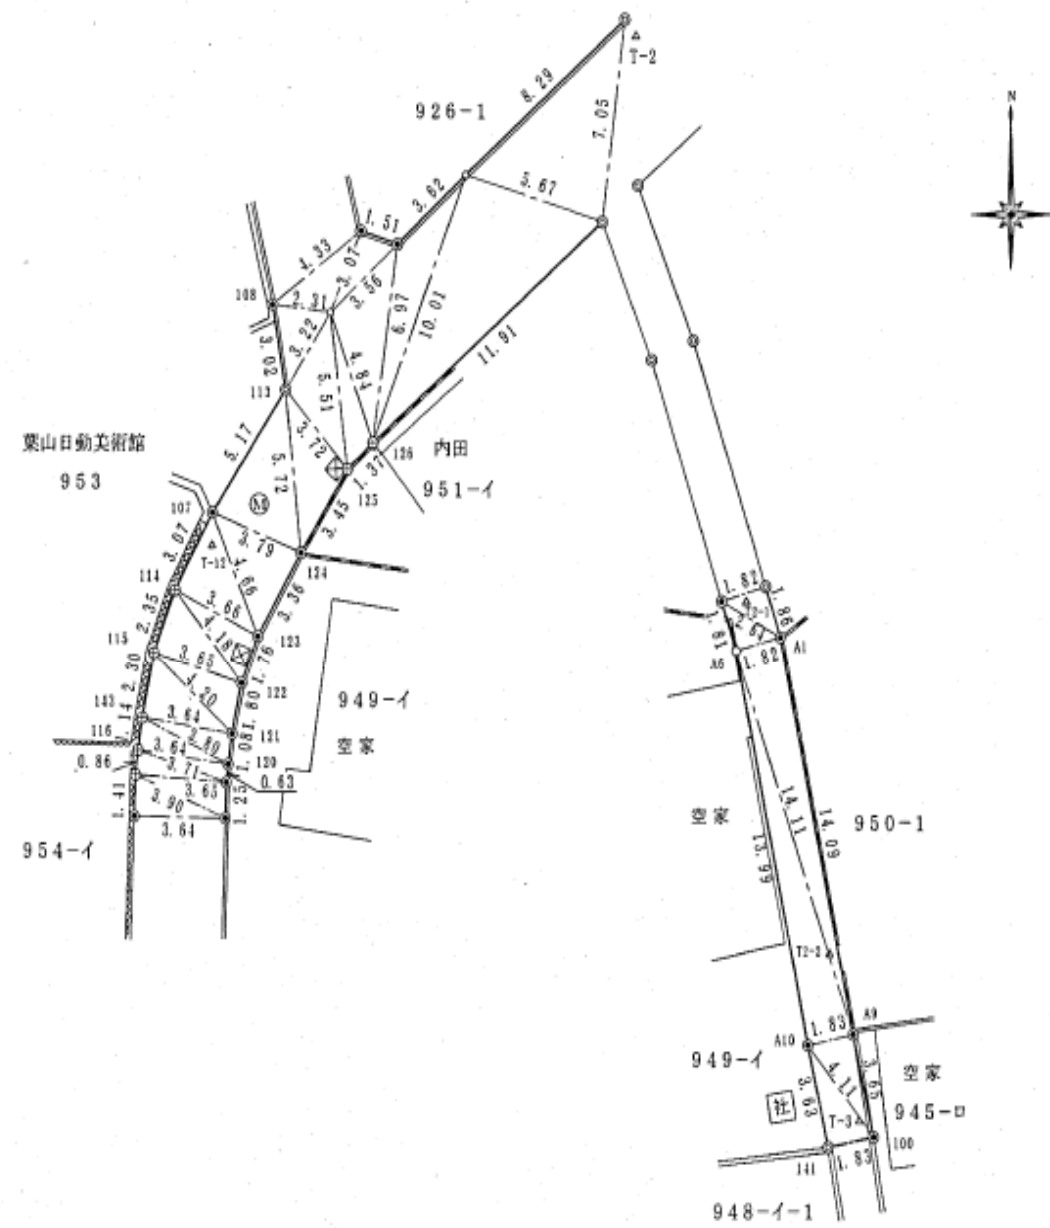

- 1 この図面は、町道・法定外公共物と隣接地の境界を表した図面であり、筆界及び地番等については境界確定時の公図を基に参考として記載しているもので、地権者間の境界、権利関係を表したものではありません。また、境界証明が必要な方は別途申請が必要になります。
- 2 この図面は、町道・法定外公共物と隣接する土地の境界点との点間距離を表しているものです。
- 3 この図面は、出力範囲に方位、縮尺が表示されない場合があります。

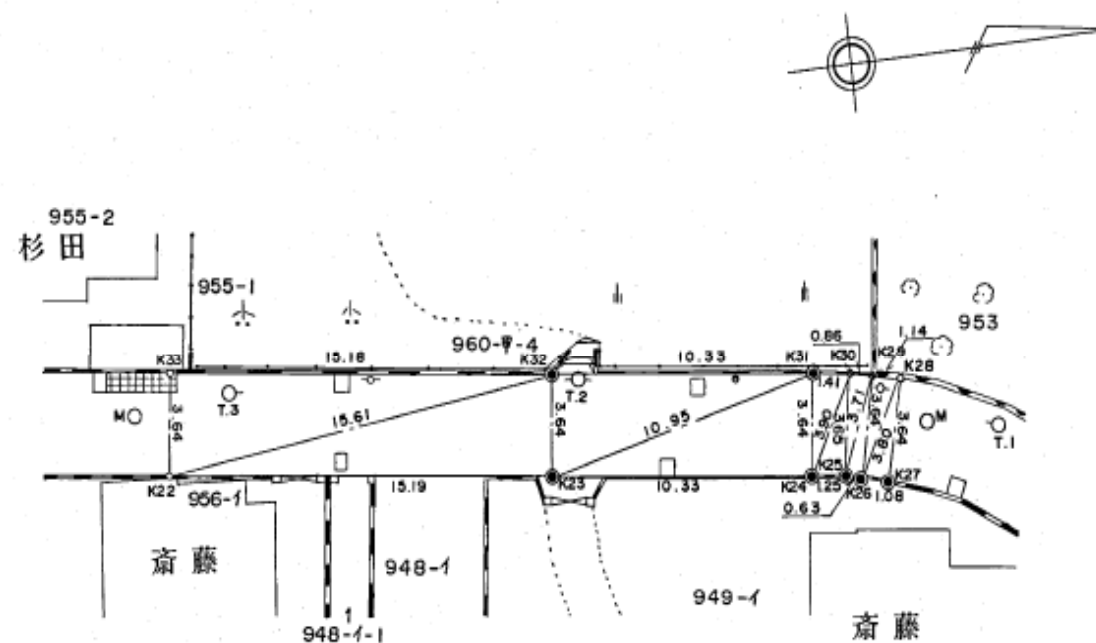

- 1 この図面は、町道・法定外公共物と隣接地の境界を表した図面であり、筆界及び地番等については境界確定時の公図を基に参考として記載しているもので、地権者間の境界、権利関係を表したものではありません。また、境界証明が必要な方は別途申請が必要になります。
- 2 この図面は、町道・法定外公共物と隣接する土地の境界点との点間距離を表しているものです。
- 3 この図面は、出力範囲に方位、縮尺が表示されない場合があります。

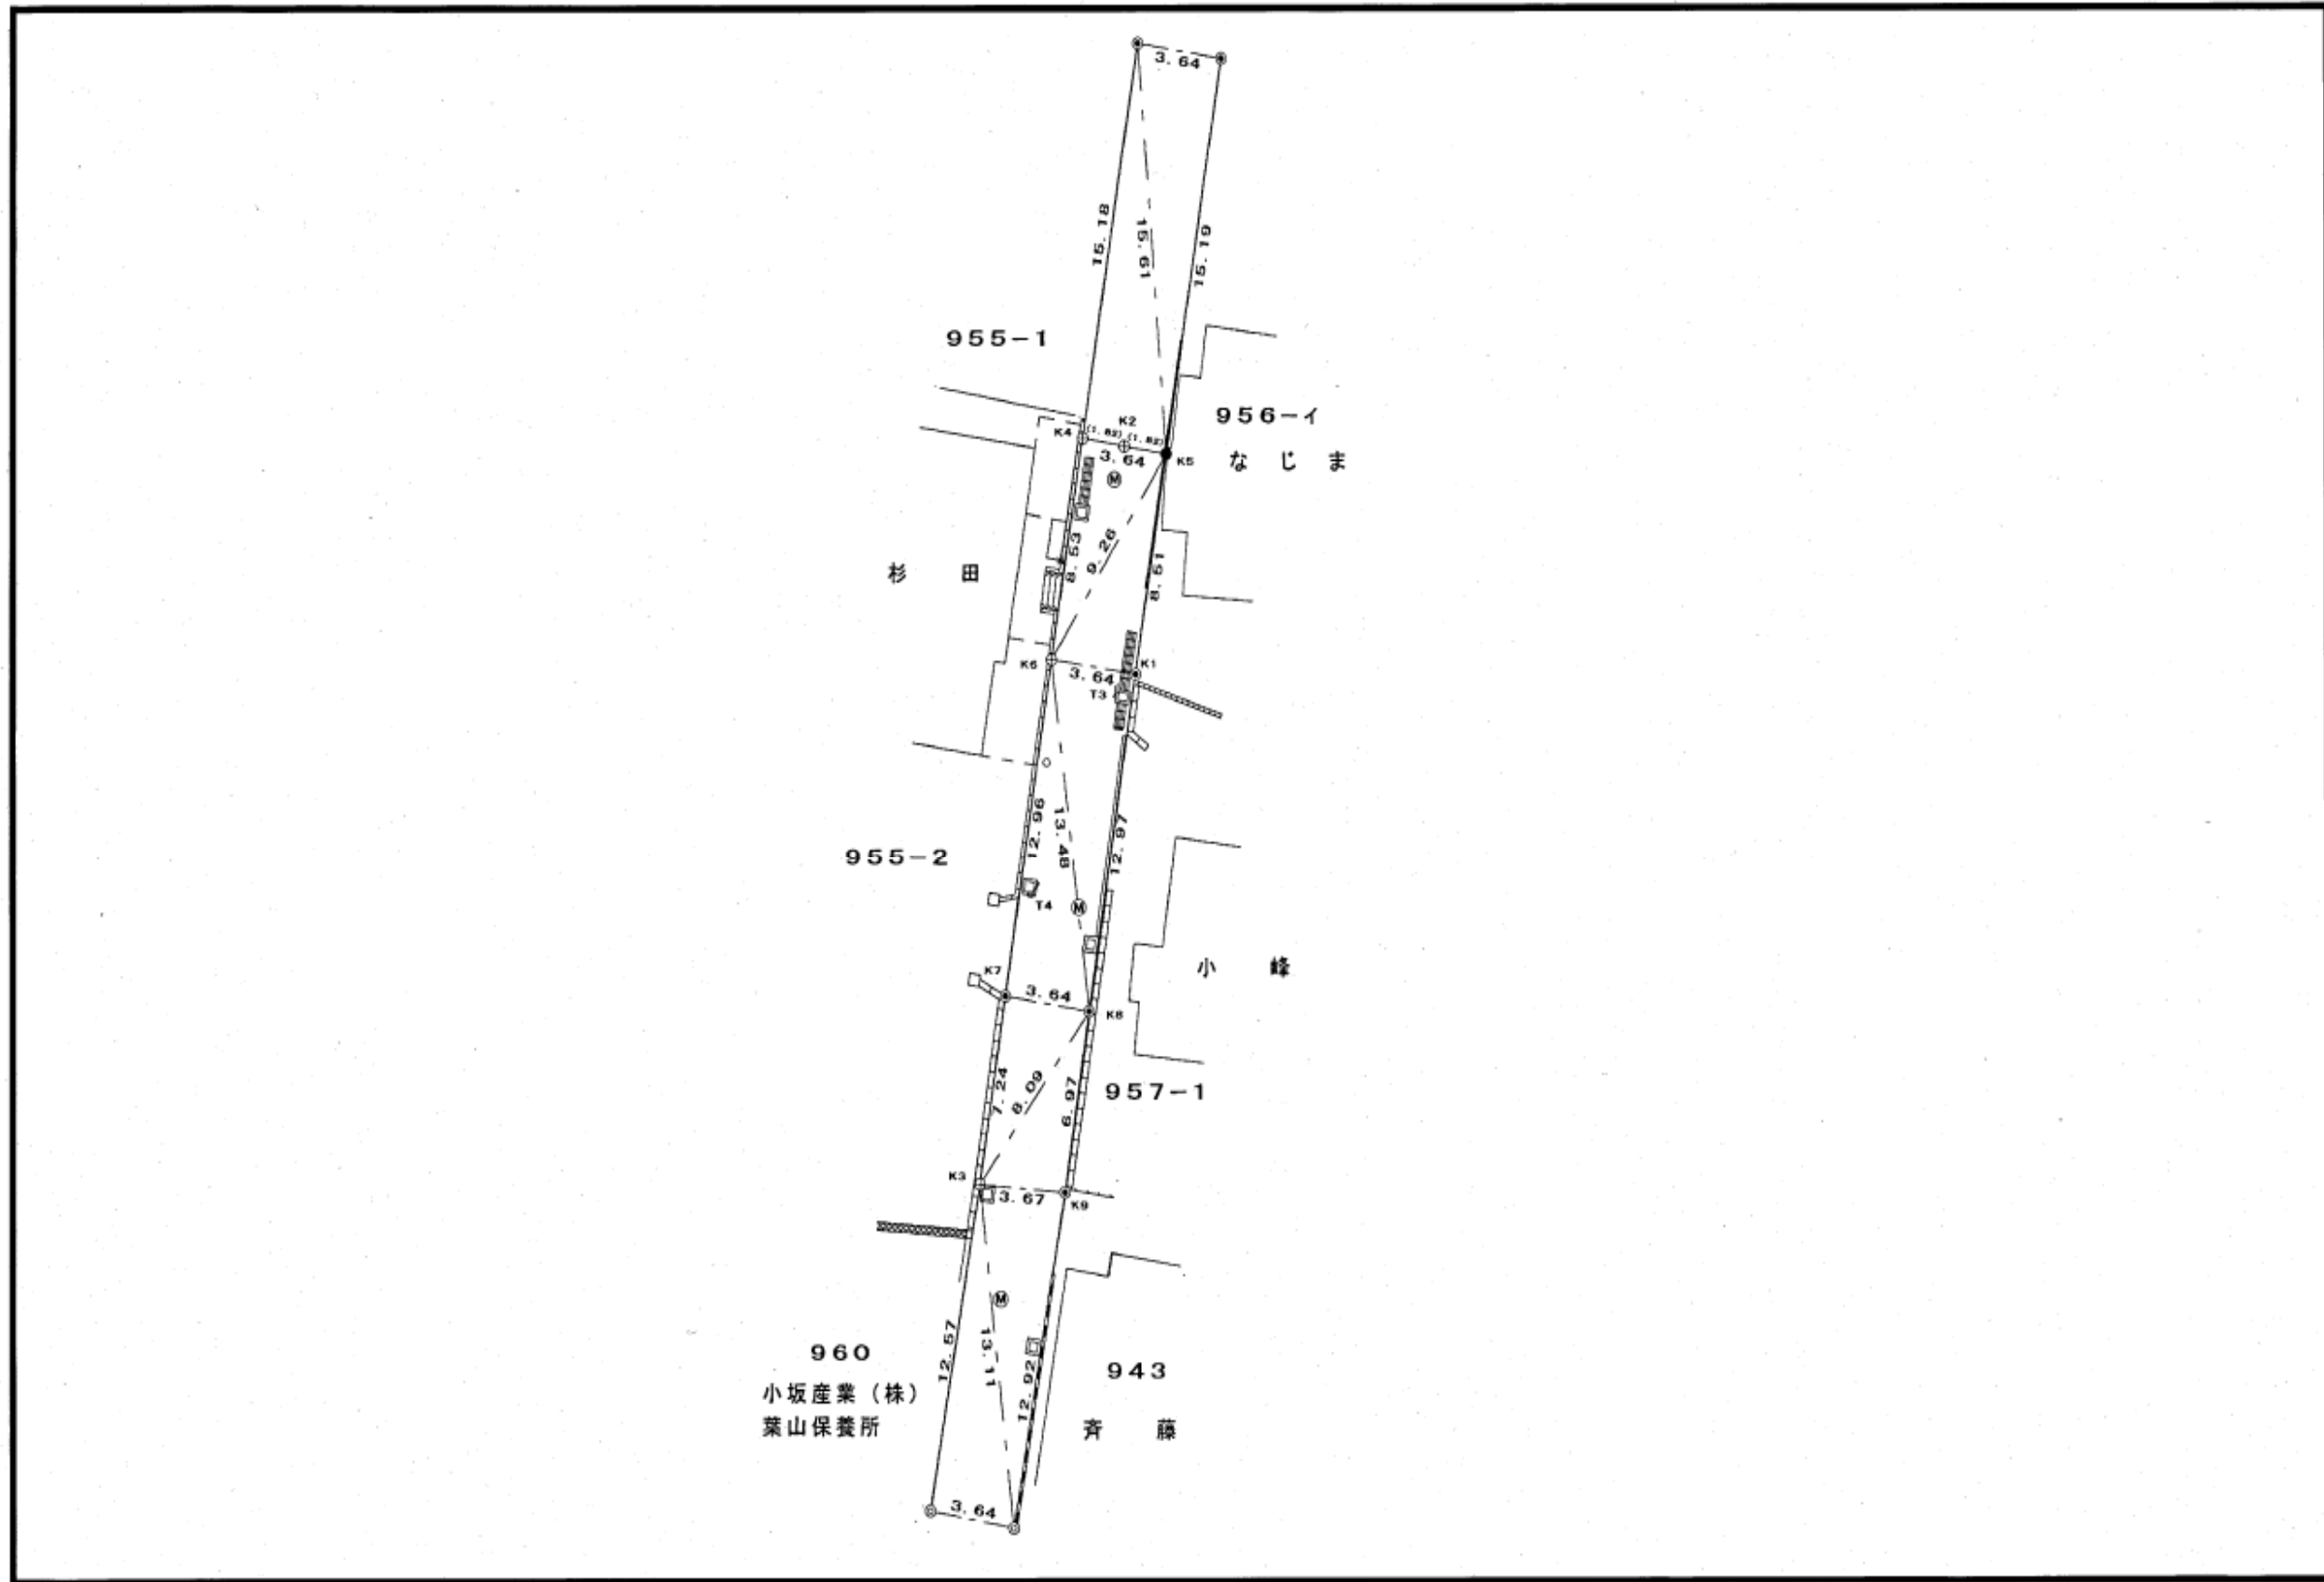

- 1 この図面は、町道・法定外公共物と隣接地の境界を表した図面であり、筆界及び地番等については境界確定時の公図を基に参考として記載しているもので、地権者間の境界、権利関係を表したものではありません。また、境界証明が必要な方は別途申請が必要になります。
- 2 この図面は、町道・法定外公共物と隣接する土地の境界点との点間距離を表しているものです。
- 3 この図面は、出力範囲に方位、縮尺が表示されない場合があります。