



参	考	資	料	1
ク	リ	ー	ン	セ
ン	タ	ー	再	整
備	に	関	す	る
特	別	委	員	会
ク	リ	ー	ン	セ
ン	タ	ー	・	環
境	課			
令	和	6	年	1
月	3	1	日	

クリーンセンター再整備工事進捗状況報告

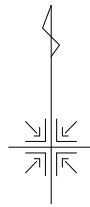

凡例

- ・土砂災害特別警戒区域 ---
- ・都市計画決定区域 ---

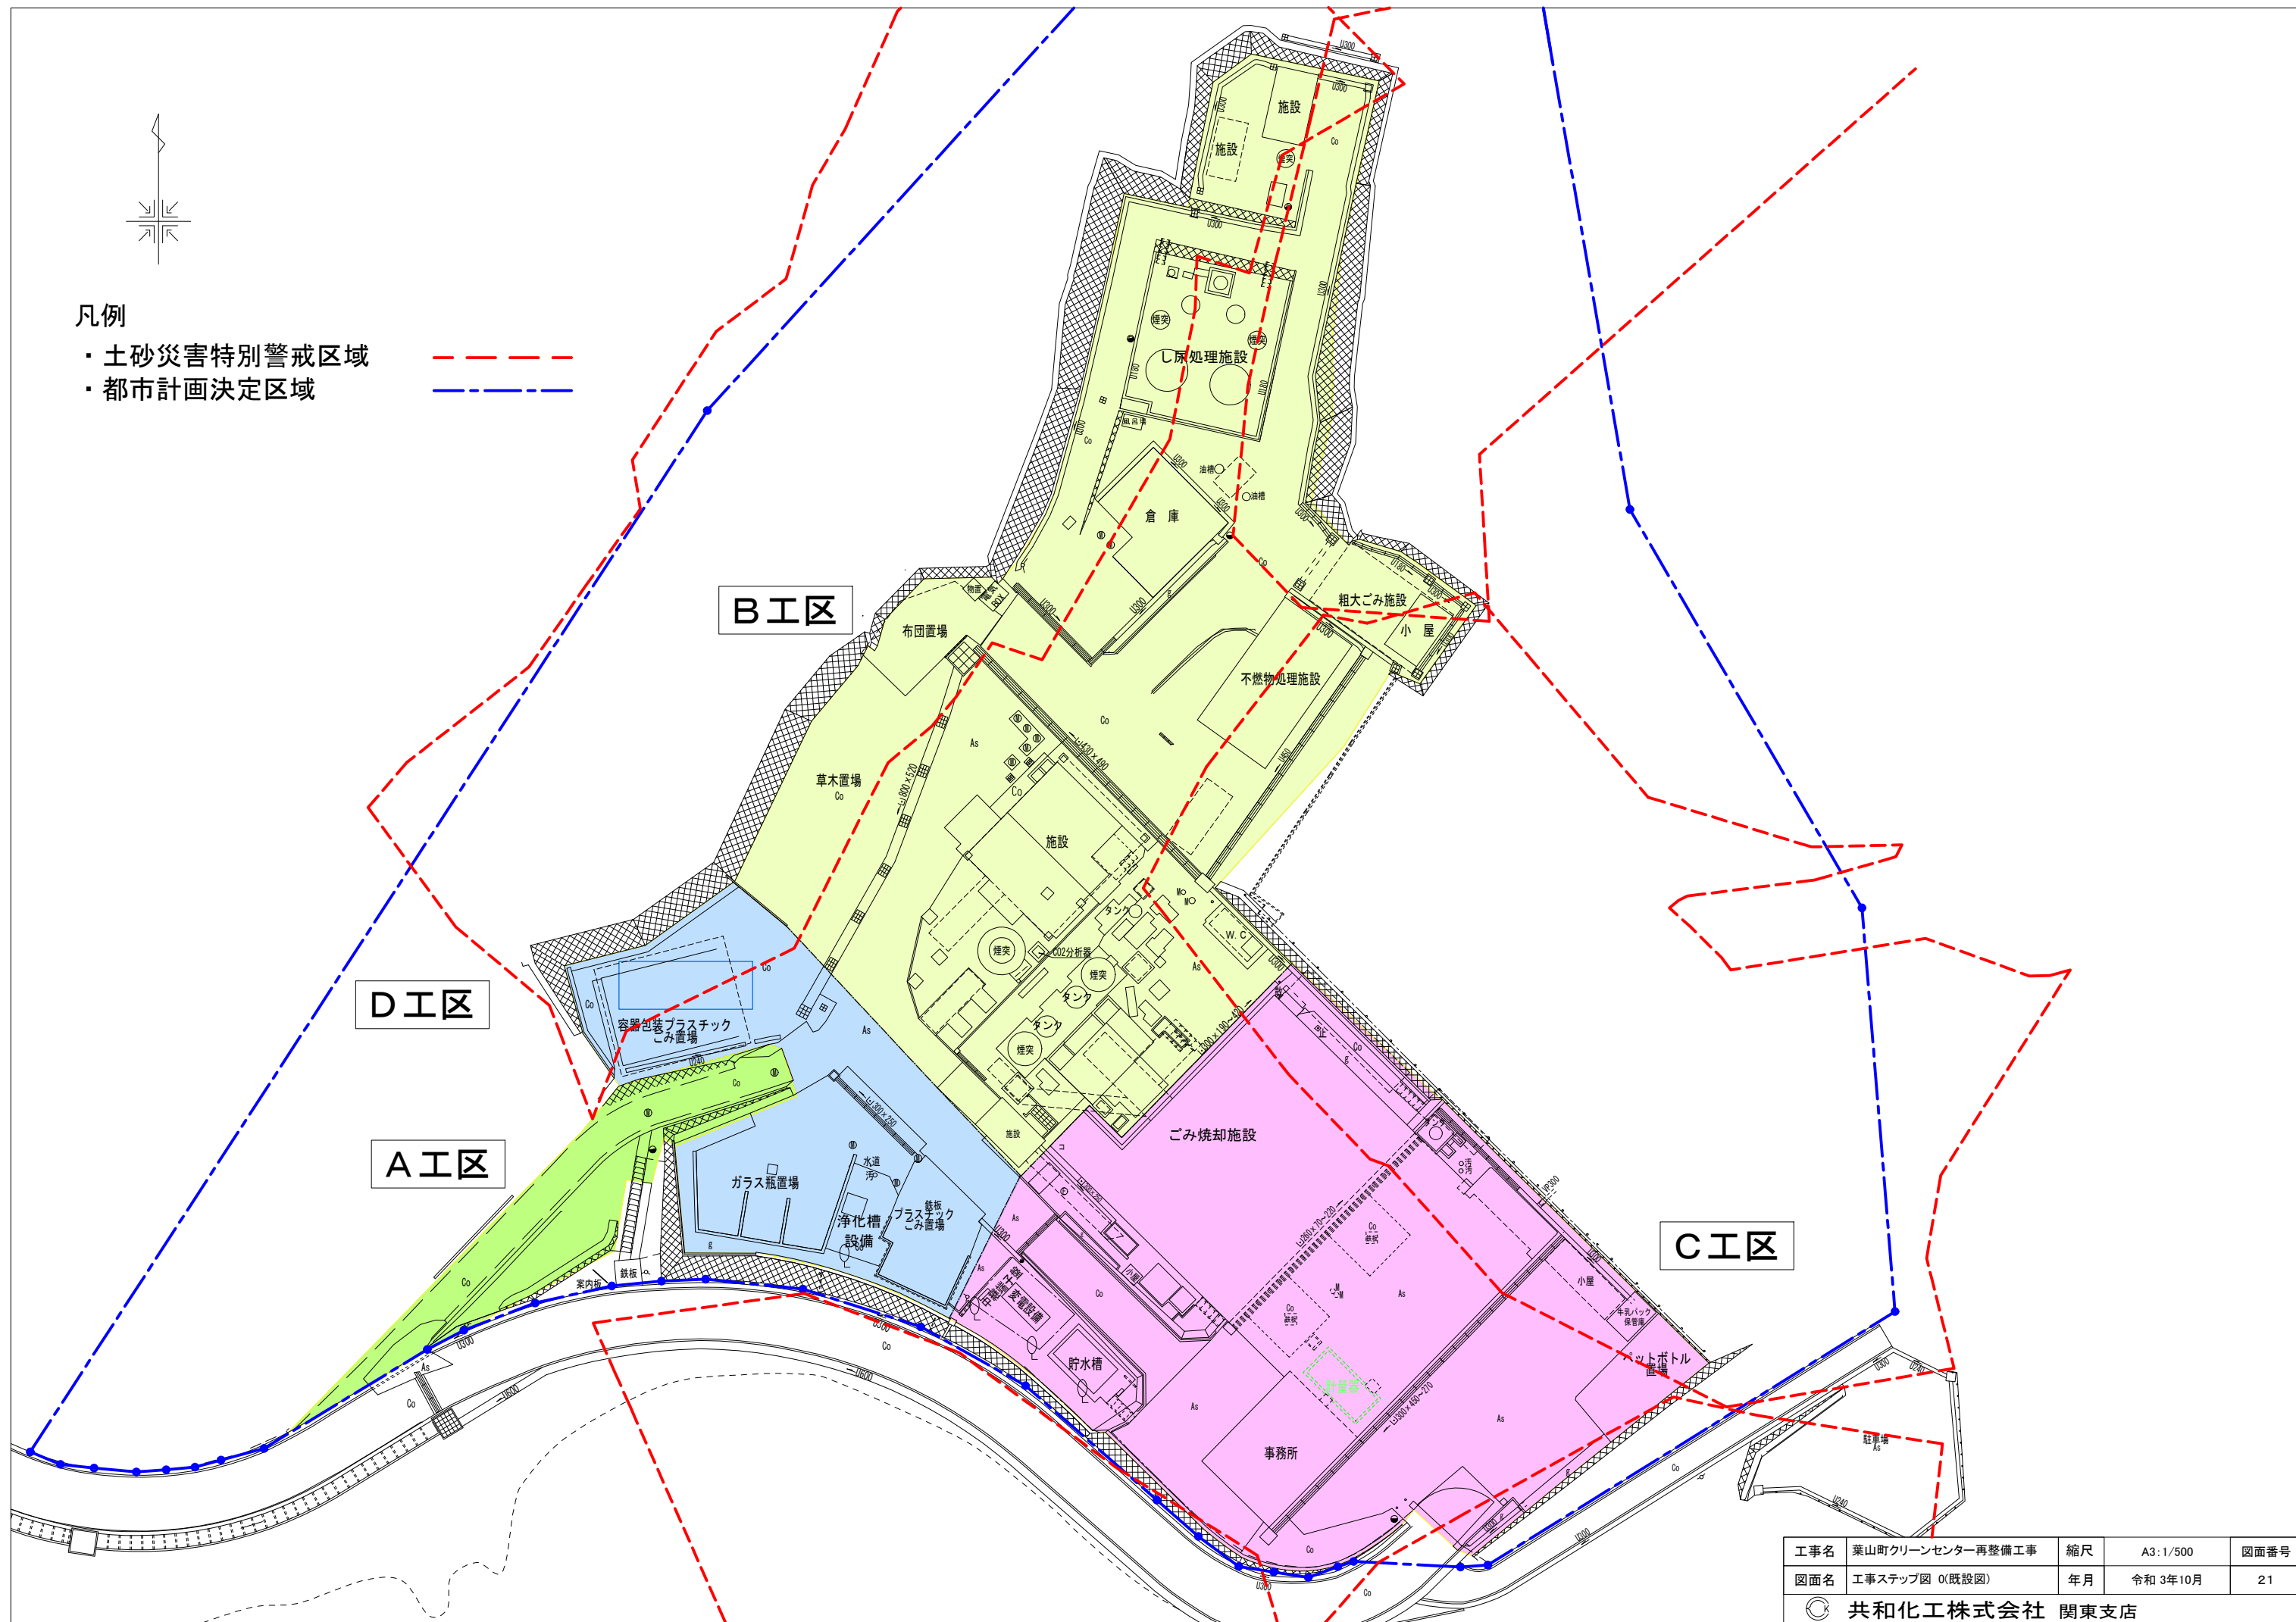


工事名	葉山町クリーンセンター再整備工事	縮尺	A3:1/500	図面番号
図面名	工事ステップ図 0(既設図)	年月	令和 3年10月	21
共和化工株式会社 関東支店				


クリーンセンター再整備工事進捗状況



雨水排水施設工事

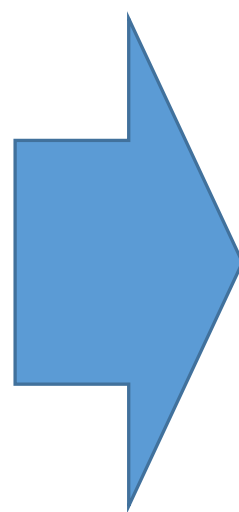

雨水排水施設工事

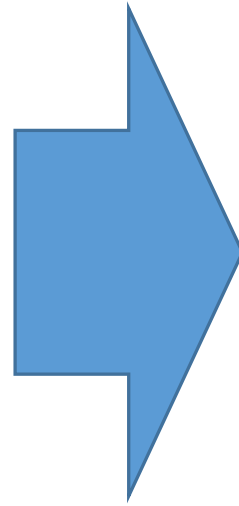

雨水排水施設工事

